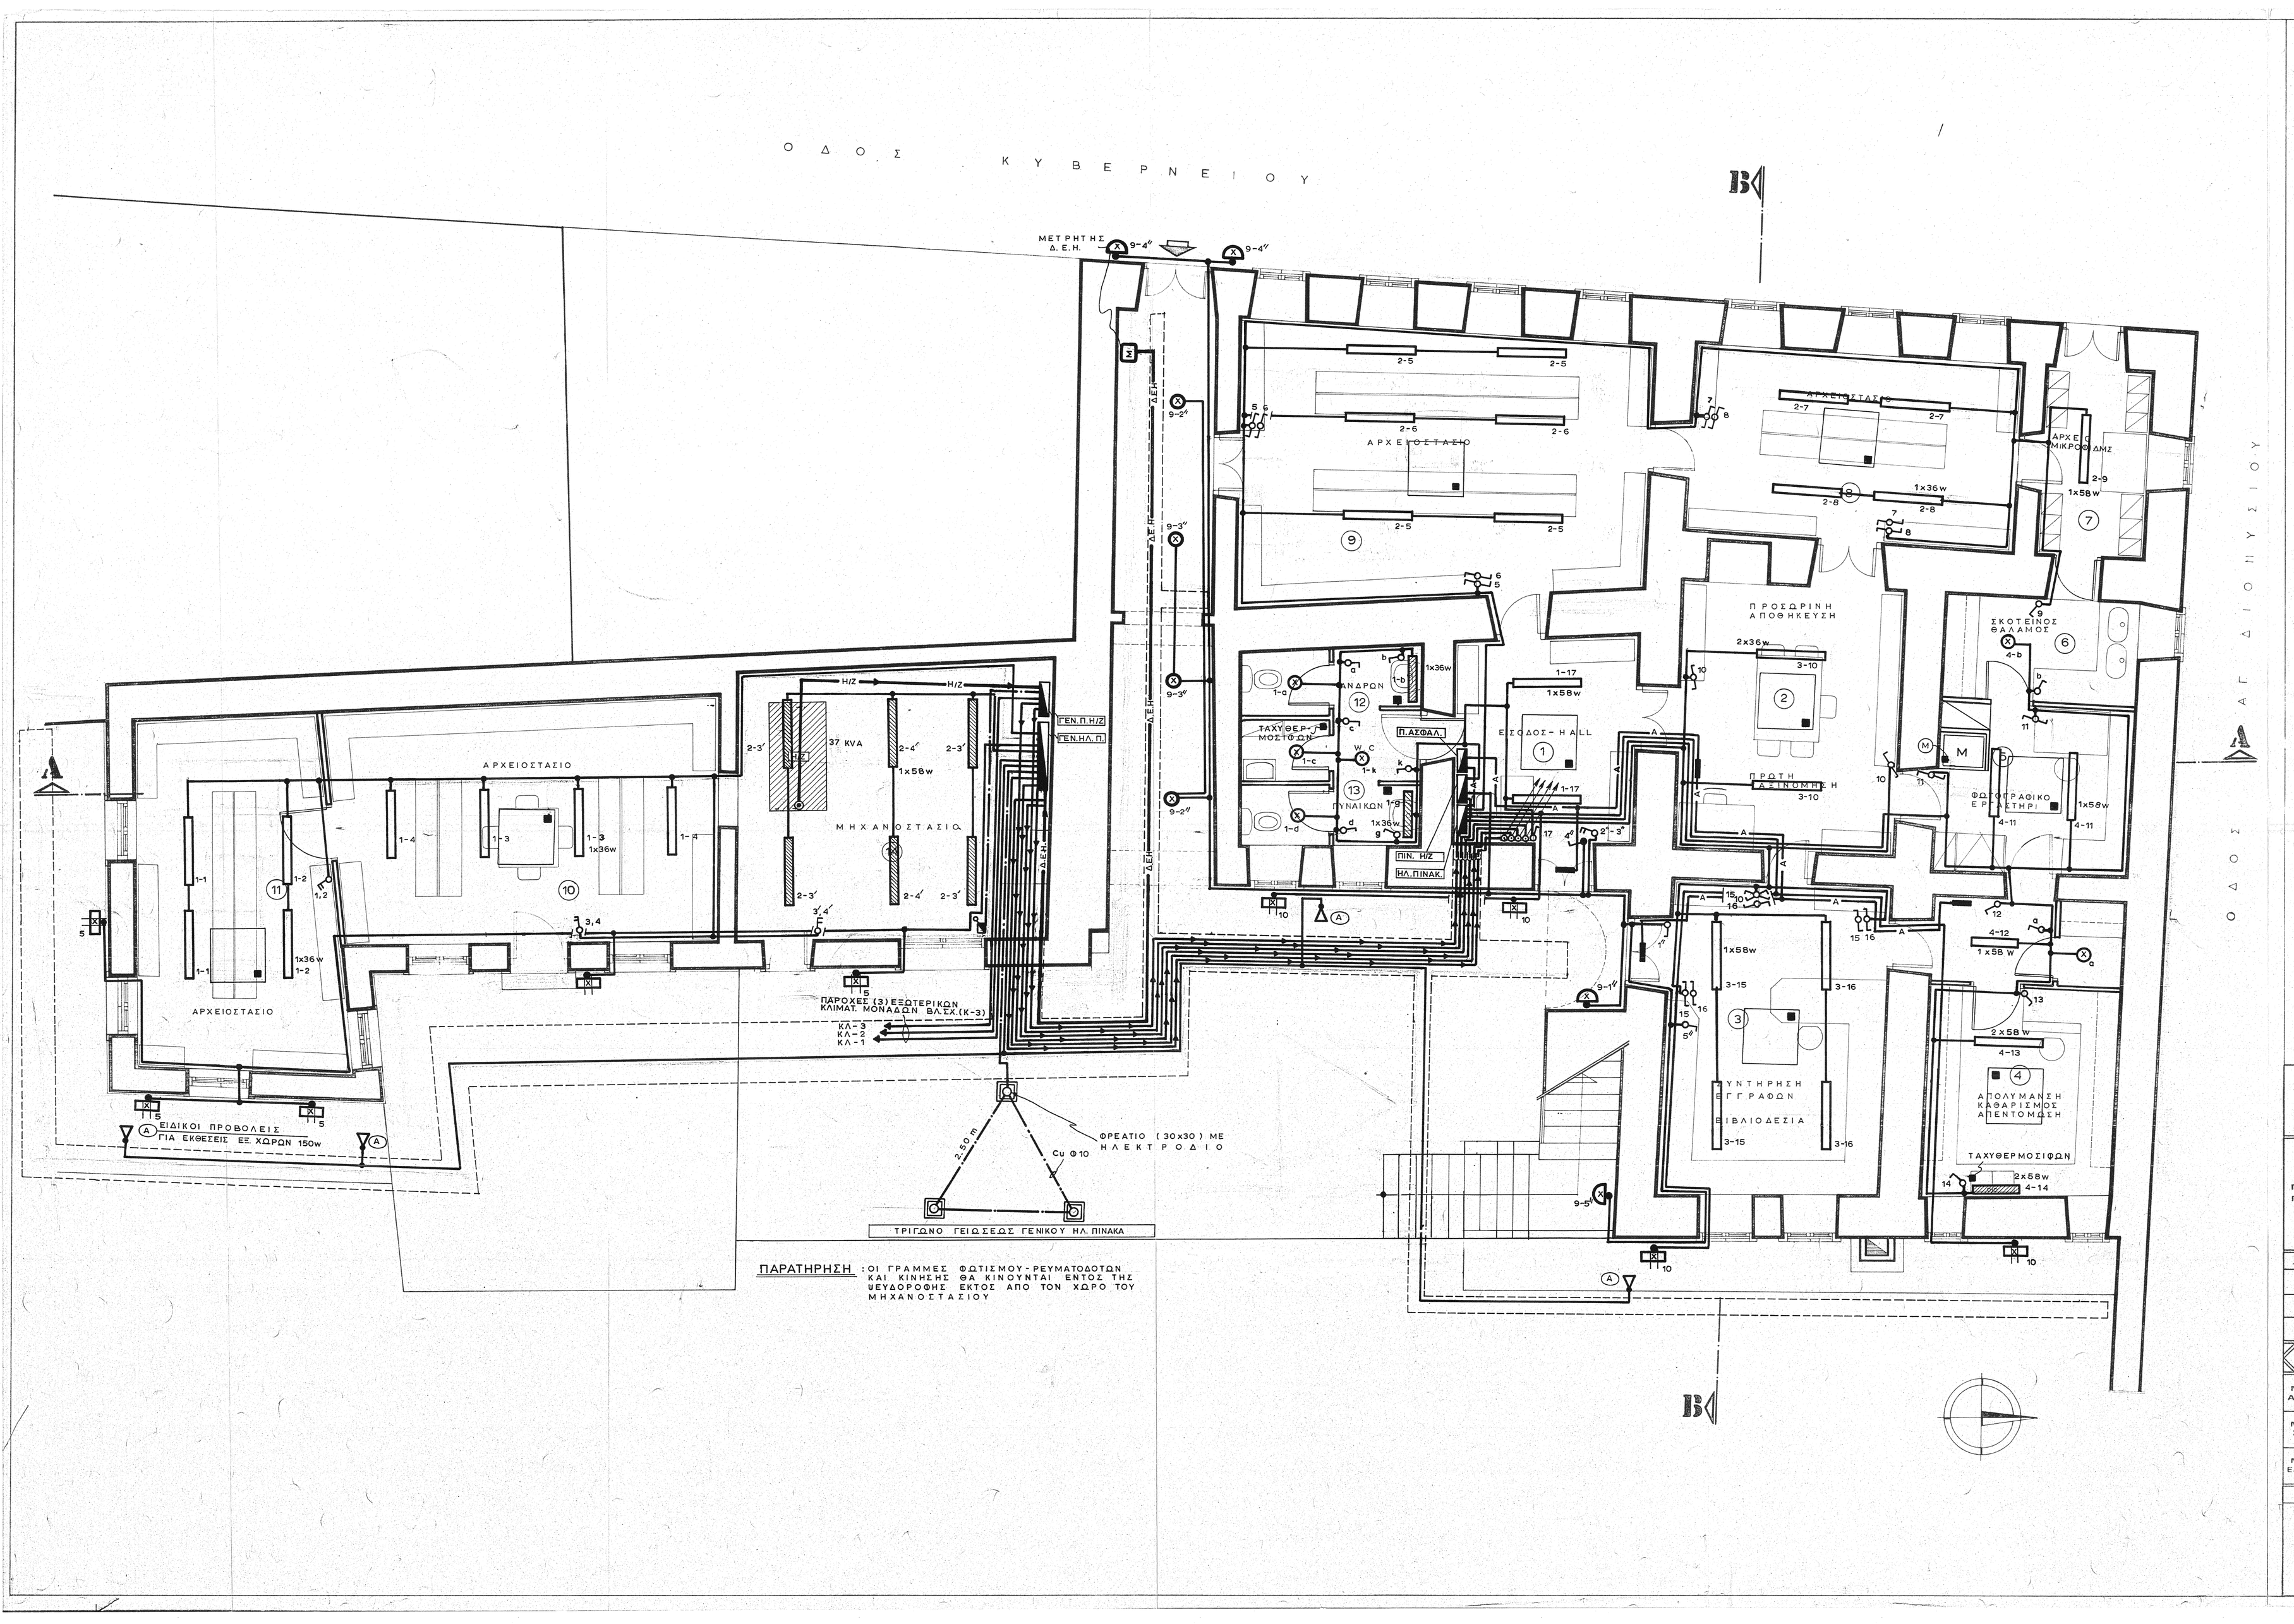

ΠΑΡΑΤΗΡΗΣΗ : ΟΙ ΓΡΑΜΜΕΣ ΦΩΤΙΣΜΟΥ-ΡΕΥΜΑΤΟΔΟΤΩΝ ΚΑΙ ΚΙΝΗΣΗΣ ΘΑ ΚΙΝΟΥΝΤΑΙ ΕΝΤΟΣ ΤΗΣ ΨΕΥΔΟΡΟΦΗΣ ΕΚΤΟΣ ΑΠΟ ΤΟΝ ΧΩΡΟ ΤΟΥ ΜΗΧΑΝΟΣΤΑΣΙΟΥ

ΥΠΟΜΝΗΜΑ

- ΔΙΚΤΥΑ ΑΝΤΙΚΛΕΠΤΙΚΗΣ ΠΡΟΣΤΑΣΙΑΣ
- ΔΙΚΤΥΑ ΔΙΑΝΟΜΗΣ ΗΛΕΚΤΡΙΚΩΝ ΠΙΝΑΚΩΝ
- ΔΙΚΤΥΑ ΦΩΤΙΣΜΟΥ
- ΔΙΚΤΥΑ ΡΕΥΜΑΤΟΔΟΤΩΝ ΚΙΝΗΣΕΩΣ
- ΔΙΚΤΥΑ ΓΕΙΩΣΕΩΣ
- ΦΩΤΙΣΤΙΚΑ ΣΩΜΑΤΑ ΦΘΟΡΙΣΜΟΥ
- ΩΣ ΑΝΩ ΣΤΕΓΑΝΟ
- ΦΩΤΙΣΤΙΚΟ ΣΩΜΑ ΕΞΩΤΕΡΙΚΟΥ ΦΩΤΙΣΜΟΥ
- ΑΡΜΑΤΟΥΡΑ ΟΡΟΦΗΣ - ΤΟΙΧΟΥ
- ΠΑΡΟΧΗ ΗΛΕΚΤΡΙΚΗΣ ΣΥΣΚΕΥΗΣ
- ΡΕΥΜΑΤΟΔΟΤΕΣ : ΑΠΛΟΣ - ΣΤΕΓΑΝΟΣ - UPS
- UPS — ΔΙΚΤΥΑ ΡΕΥΜΑΤΟΔΟΤΩΝ UPS
- ΔΙΑΚΟΠΤΗΣ: ΑΠΛΟΣ - ΚΟΜΙΤΑΤΕΡ - ΑΛΛΕ ΡΕΤΟΥΡ - ΜΕΣΑΙΟΣ ΑΛΛΕ ΡΕΤΟΥΡ
- ΗΛΕΚΤΡΙΚΟΣ ΠΙΝΑΚΑΣ

ΩΑΝΝΗΣ Κ. ΑΣΚΗΤΟΠΟΥΛΟΣ
ΔΙΠΛΩΜ. ΜΗΧ. - ΗΛ. ΜΗΧΑΝΙΚΟΣ
ΓΘΝΙΚΟΥ ΜΕΤΣΟΒΙΟΥ ΠΟΛΥΤΕΧΝΕΙΟΥ
ΜΕΛΟΣ Τ.Ε.Ε. ΑΡΙΘΜΟΣ ΜΗΤΡΩΟΥ 11989
ΑΝ. ΠΟΛΕΜΟΥ 4-6 - 115 21 ΑΘΗΝΑ - ΤΗΛ. 722 2895

ΥΠΟΥΡΓΕΙΟ ΠΑΙΔΕΙΑΣ & ΘΡΗΣΚΕΥΜΑΤΩΝ • Δ/ΝΣΗ ΕΦΑΡΜΟΓΗΣ ΕΚΠΑΙΔΕΥΤ. ΣΧΕΔΙΩΝ

ΚΥΒΕΡΝΕΙΟ ΚΑΠΟΔΙΣΤΡΙΑ ΣΤΗΝ ΑΙΓΙΝΑ

ΣΤΕΡΕΩΣΗ & ΑΠΟΚΑΤΑΣΤΑΣΗ ΤΟΥ ΚΤΙΡΙΟΥ • ΣΤΕΓΑΣΗ ΤΟΥ ΙΣΤΟΡ. ΑΡΧΕΙΟΥ ΑΙΓΙΝΑΣ

ΠΕΡΙΕΧΟΜΕΝΟ ΠΙΝΑΚΑ	ΚΑΤΟΨΗ ΙΣΟΓΕΙΟΥ - ΗΛΕΚΤΡΙΚΑ ΦΩΤΙΣΜΟΣ				Η.1
	κλίμακα	ημερομηνία	αρ. μελετης	σταδ. μελετης	
	1:50	ΙΟΥΛΙΟΣ 98		ΕΦΑΡΜΟΓΗΣ	

ΑΝΑΘΕΩΡΗΣΕΙΣ

ΕΝΕΚΡΙΘΕΙ ΜΕ ΤΗΝ ΑΠΟΦΑΣΗ Φ472/14081/ΣΤ3/1406/1.8.2000

ΟΜΑΔΑ ΕΚΠΟΝΗΣΗΣ ΜΕΛΕΤΗΣ		ΕΠΙΒΛΕΨΗ - ΕΓΚΡΙΣΗ ΜΕΛΕΤΗΣ
ΜΕΛΕΤΗ ΑΡΧΙΤΕΚΤΟΝΙΚΗ	ΒΑΣ. Ν. ΓΙΑΝΝΑΚΗΣ Α-Μ	
	ΔΗΜΙΟΥΡΓΙΑ ΕΠΕ Α-Μ	
ΜΕΛΕΤΗ ΣΤΑΤΙΚΗ	Γ. ΠΑΠΑΝΙΚΟΛΟΠΟΥΛΟΣ Π-Μ	
	ΧΡΗΣΤΟΣ ΠΑΥΛΑΤΟΣ Π-Μ	
ΜΕΛΕΤΗ ΕΓΚΑΤΑΣΤΑΣΕΩΝ	Σ.Κ. ΑΣΚΗΤΟΠΟΥΛΟΣ	

ΥΠΟΓΡΑΦΗ & ΣΦΡΑΓΙΔΑ

ΥΠΟΓΡΑΦΗ & ΣΦΡΑΓΙΔΑ

ΕΛΛΗΝΙΚΗ ΔΗΜΟΚΡΑΤΙΑ
ΕΘΕΩΡΗΘΗ
Ο ΠΡ. ΤΜ. ΜΕΛΕΤΩΝ ΠΟΛΥΚΑΡΠΙΔΗΣ ΝΙΚ. Η/Μ ΜΗΧΑΝΙΚΟΣ