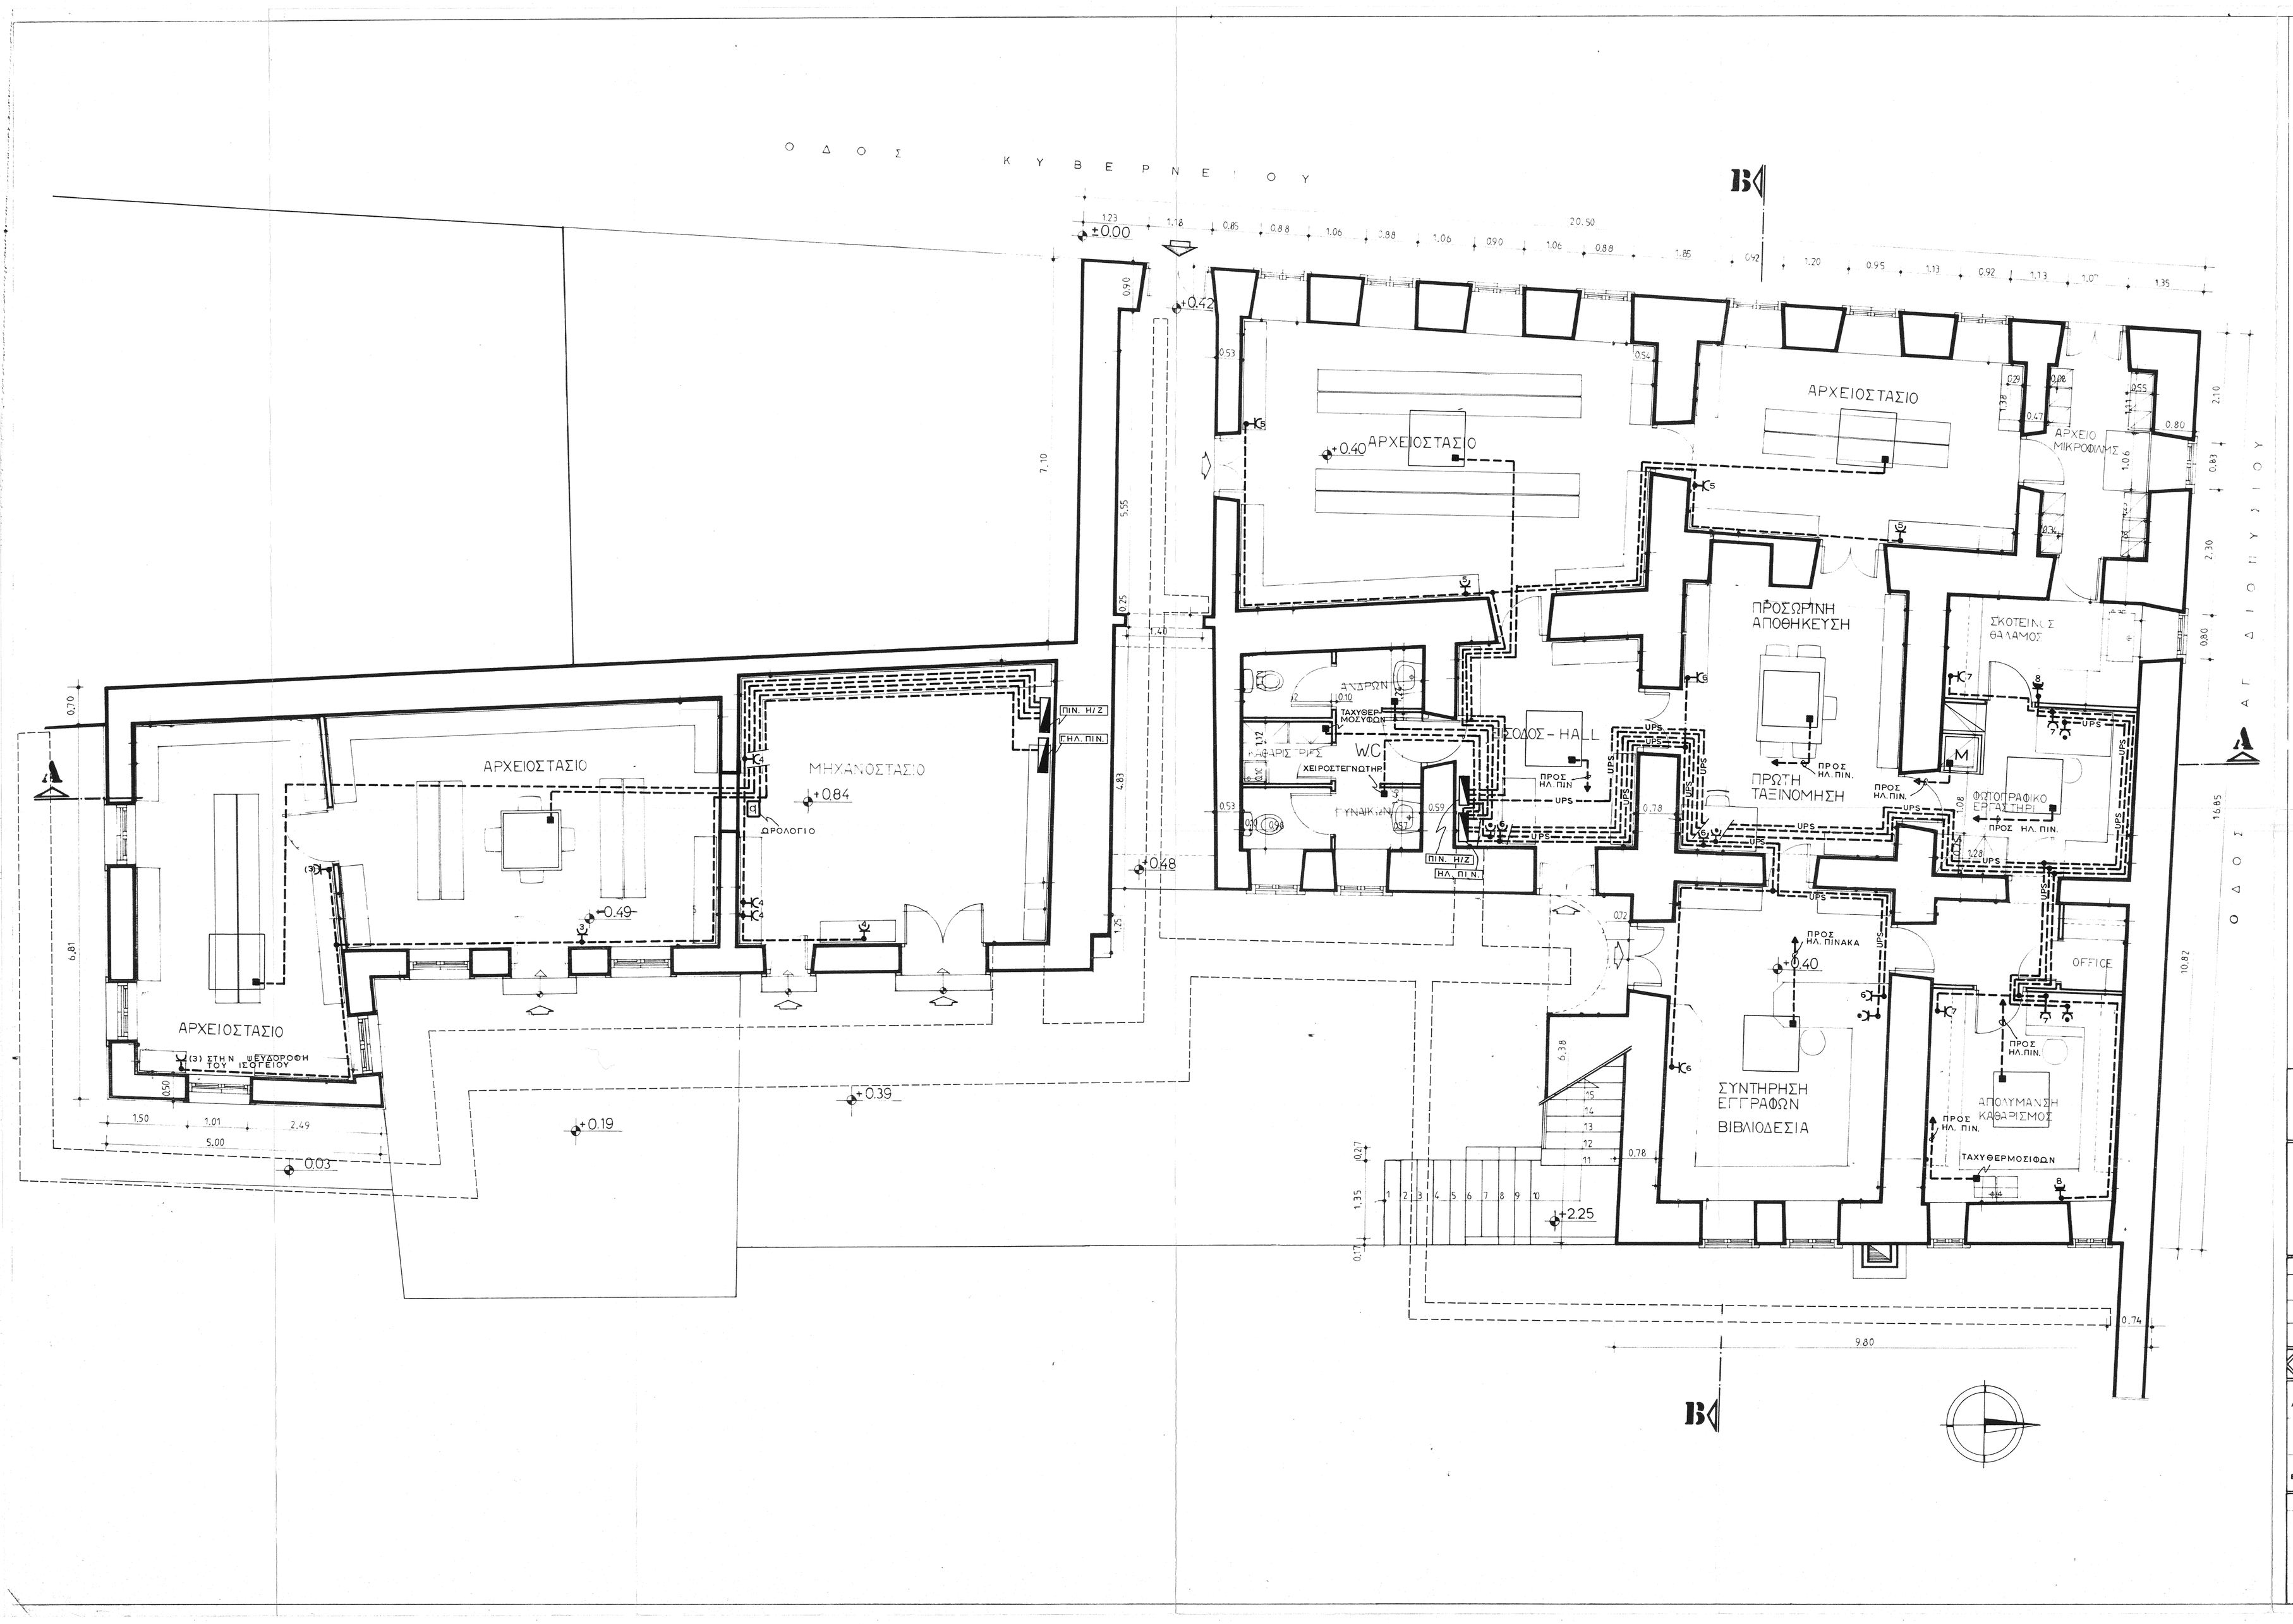

ΙΩΑΝΝΗΣ Κ. ΑΣΚΗΤΟΠΟΥΛΟΣ
ΔΙΠΛΩΜ. ΜΗΧ. - ΗΛ. ΜΗΧΑΝΙΚΟΣ
ΓΘΝΙΚΟΥ ΜΕΤΣΟΒΙΟΥ ΠΟΛΥΤΕΧΝΕΙΟΥ
ΜΕΛΟΣ Τ.Ε.Ε. ΑΡΙΘΜΟΣ ΜΗΤΡΩΟΥ 1.11.89
ΑΝ. ΠΟΛΕΜΟΥ 4-6 - 115 21 ΑΘΗΝΑ - ΤΗΛ. 752 ...

ΥΠΟΥΡΓΕΙΟ ΠΑΙΔΕΙΑΣ & ΘΡΗΣΚΕΥΜΑΤΩΝ • Δ/ΝΣΗ ΕΦΑΡΜΟΓΗΣ ΕΚΠΑΙΔΕΥΤ. ΣΧΕΔΙΩΝ

ΚΥΒΕΡΝΕΙΟ ΚΑΠΟΔΙΣΤΡΙΑ ΣΤΗΝ ΑΙΓΙΝΑ

ΣΤΕΡΕΩΣΗ & ΑΠΟΚΑΤΑΣΤΑΣΗ ΤΟΥ ΚΤΙΡΙΟΥ • ΣΤΕΓΑΣΗ ΤΟΥ ΙΣΤΟΡ. ΑΡΧΕΙΟΥ ΑΙΓΙΝΑΣ

ΠΕΡΙΕΧΟΜΕΝΟ ΠΙΝΑΚΑ	ΚΑΤΟΨΗ ΙΣΟΓΕΙΟΥ - ΗΛΕΚΤΡΙΚΑ ΚΙΝΗΣΗ				Η.3
	κλίμακα	ημερομηνία	αρ. μελέτης	σταδ. μελέτης	
	1: 50	ΙΟΥΛΙΟΣ 98		ΕΦΑΡΜΟΓΗΣ	

ΑΝΑΘΕΩΡΗΣΕΙΣ

ΕΝΕΚΡΙΘΕΙ ΜΕ ΤΗΝ ΑΠΟΦΑΣΗ Φ172/14091/Σ73/1406/1.8.2000

ΟΜΑΔΑ ΕΚΠΟΝΗΣΗΣ ΜΕΛΕΤΗΣ		ΕΠΙΒΛΕΨΗ – ΕΓΚΡΙΣΗ ΜΕΛΕΤΗΣ
ΜΕΛΕΤΗ ΑΡΧΙΤΕΚΤΟΝΙΚΗ	ΒΑΣ. Ν. ΓΙΑΝΝΑΚΗΣ Α-Μ	
	ΔΗΜΙΟΥΡΓΙΑ ΕΠΕ Α-Μ	
ΜΕΛΕΤΗ ΣΤΑΤΙΚΗ	Γ. ΠΑΠΑΝΙΚΟΛΟΠΟΥΛΟΣ Π-Μ	
	ΧΡΗΣΤΟΣ ΠΑΥΛΑΤΟΣ Π-Μ	
ΜΕΛΕΤΗ ΕΓΚΑΤΑΣΤΑΣΕΩΝ	Σ.Κ. ΑΣΚΗΤΟΠΟΥΛΟΣ	

ΥΠΟΓΡΑΦΗ & ΣΦΡΑΓΙΔΑ

ΥΠΟΓΡΑΦΗ & ΣΦΡΑΓΙΔΑ

ΕΛΛΗΝΙΚΗ ΔΗΜΟΚΡΑΤΙΑ
ΥΠΟΥΡΓΕΙΟ ΠΑΙΔΕΙΑΣ & ΘΡΗΣΚΕΥΜΑΤΩΝ ΕΠΟΠΤΕΙΑ ΔΗΜΟΣΙΩΝ ΕΡΓΩΝ

ΘΕΩΡΗΘΗΚΕ
Ο ΠΡ. ΤΜ. ΜΕΛΕΤΩΝ
ΠΟΛΥΚΑΡΠΙΔΗΣ ΝΙΚ.
Η/Μ ΜΗΧ/ΚΟΣ