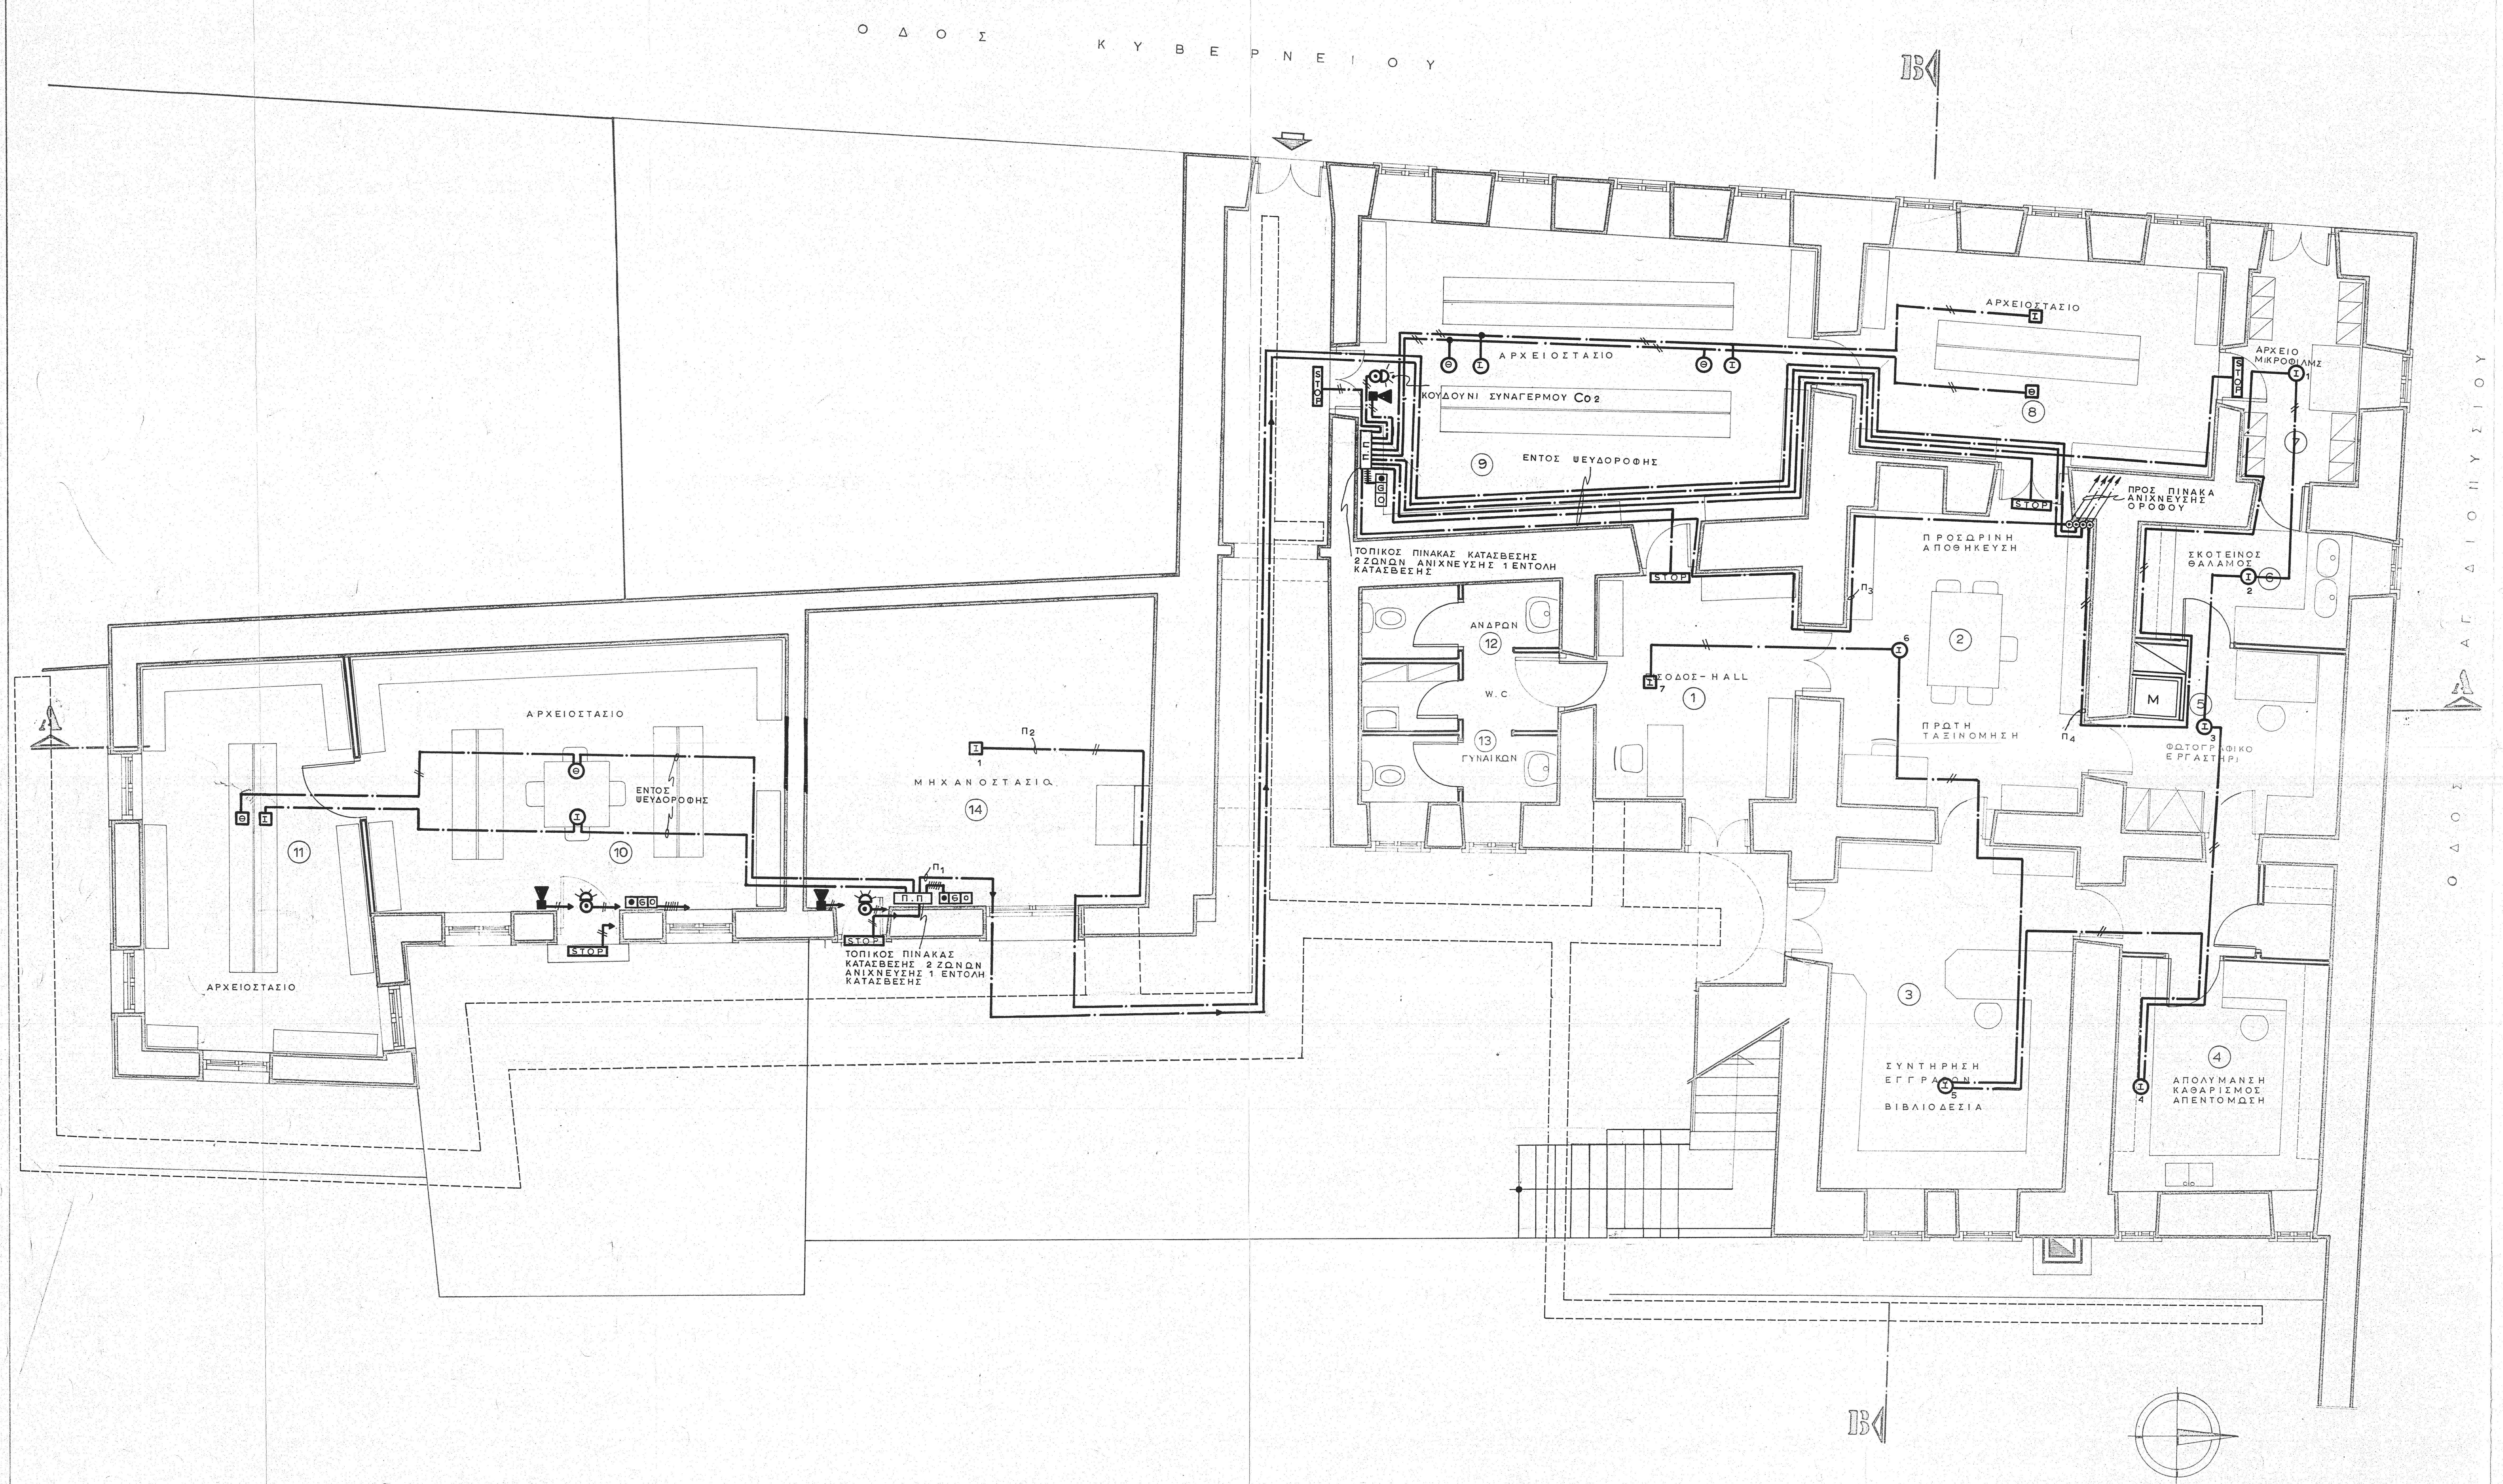


## ΥΠΟΜΝΗΜΑ

- ΔΙΚΤΥΟ ΠΥΡΑΝΙΧΝΕΥΣΗΣ
- ΠΥΡΑΝΙΧΝΕΥΤΗΣ ΙΟΝΙΣΜΟΥ
- ΠΥΡΑΝΙΧΝΕΥΤΗΣ ΘΕΡΜΟΔΙΑΦΟΡΙΚΟΣ
- ΠΑΤΗΤΟ ΚΟΜΒΙΟ ΣΥΝΑΓΕΡΜΟΥ / ΧΕΙΡΟΚΙΝΗΤΟΣ ΣΤΑΘΜΟΣ ΕΛΕΥΘΕΡΩΣΕΩΣ $CO_2$ / ΠΙΕΣΤΙΚΟΣ ΔΙΑΚΟΠΤΗΣ ΑΚΥΡΩΣΕΩΣ ΚΑΤΑΣΒΕΣΗΣ
- ΦΩΤΕΙΝΟΣ ΕΠΑΝΑΛΗΠΤΗΣ
- ΚΟΥΔΟΥΝΙ ΣΥΝΑΓΕΡΜΟΥ $CO_2$
- ΣΕΙΡΗΝΑ ΣΥΝΑΓΕΡΜΟΥ
- STOP — ΦΩΤΙΣΤΙΚΟ ΣΩΜΑ ΕΝΔΕΙΞΕΩΣ ΕΝΕΡΓΟΠΟΙΗΣΕΩΣ ΠΥΡΟΣΒΕΣΤΙΚΟΥ ΣΥΓΚΡΟΤΗΜΑΤΟΣ
- ΠΥΡΑΝΙΧΝΕΥΤΗΣ ΙΟΝΙΣΜΟΥ ΜΕ ΤΕΡΜΑΤΙΚΗ ΑΝΤΙΣΤΑΣΗ
- ΠΥΡΑΝΙΧΝΕΥΤΗΣ ΘΕΡΜΟΔΙΑΦΟΡΙΚΟΣ ΜΕ ΤΕΡΜΑΤΙΚΗ ΑΝΤΙΣΤΑΣΗ


ΙΩΑΝΝΗΣ Κ. ΑΣΚΗΤΟΠΟΥΛΟΣ
ΔΙΠΛΩΜ. ΜΗΧ. - ΗΛ. ΜΗΧΑΝΙΚΟΣ
ΕΘΝΙΚΟΥ ΜΕΤΣΟΒΙΟΥ ΠΟΛΥΤΕΧΝΕΙΟΥ
ΜΕΛΟΣ Τ.Ε.Ε. ΑΡΙΘΜΟΣ ΜΗΤΡΩΟΥ 11989
ΑΝ. ΠΟΛΕΜΟΥ 4-6 - 115 21 ΑΘΗΝΑ - ΤΗΛ. 722 2595


ΥΠΟΥΡΓΕΙΟ ΠΑΙΔΕΙΑΣ & ΘΡΗΣΚΕΥΜΑΤΩΝ • Δ/ΝΣΗ ΕΦΑΡΜΟΓΗΣ ΕΚΠΑΙΔΕΥΤ. ΣΧΕΔΙΩΝ

# ΚΥΒΕΡΝΕΙΟ ΚΑΠΟΔΙΣΤΡΙΑ ΣΤΗΝ ΑΙΓΙΝΑ

ΣΤΕΡΕΩΣΗ & ΑΠΟΚΑΤΑΣΤΑΣΗ ΤΟΥ ΚΤΙΡΙΟΥ • ΣΤΕΓΑΣΗ ΤΟΥ ΙΣΤΟΡ. ΑΡΧΕΙΟΥ ΑΙΓΙΝΑΣ

| ΠΕΡΙΕΧΟΜΕΝΟ ΠΙΝΑΚΑ | ΚΑΤΟΨΗ ΙΣΟΓΕΙΟΥ - ΠΥΡΟΠΡΟΣΤΑΣΙΑ ΠΥΡΑΝΙΧΝΕΥΣΗ | | | | Π.1 |
|---|---|---|---|---|---|
| | κλιμακα | ημερομηνια | αρ. μελετης | σταδ. μελετης | |
| | 1:50 | ΙΟΥΛΙΟΣ 98 | | ΕΦΑΡΜΟΓΗΣ | |

ΑΝΑΘΕΩΡΗΣΕΙΣ

ΕΝΕΚΡΙΘΕΙ ΜΕ ΤΗΝ ΑΠΟΦΑΣΗ Φ472/14031/ΣΤ3/1406/1-8-2000

| ΟΜΑΔΑ ΕΚΠΟΝΗΣΗΣ ΜΕΛΕΤΗΣ | | ΕΠΙΒΛΕΨΗ – ΕΓΚΡΙΣΗ ΜΕΛΕΤΗΣ |
|---|---|---|
| ΜΕΛΕΤΗ ΑΡΧΙΤΕΚΤΟΝΙΚΗ | ΒΑΣ. Ν. ΓΙΑΝΝΑΚΗΣ Α-Μ | |
| | ΔΗΜΙΟΥΡΓΙΑ ΕΠΕ Α-Μ | |
| ΜΕΛΕΤΗ ΣΤΑΤΙΚΗ | Γ. ΠΑΠΑΝΙΚΟΛΟΠΟΥΛΟΣ Π-Μ | |
| | ΧΡΗΣΤΟΣ ΠΑΥΛΑΤΟΣ Π-Μ | |
| ΜΕΛΕΤΗ ΕΓΚΑΤΑΣΤΑΣΕΩΝ | Ι. Κ. ΑΣΚΗΤΟΠΟΥΛΟΣ | |
| ΥΠΟΓΡΑΦΗ & ΣΦΡΑΓΙΔΑ | | ΥΠΟΓΡΑΦΗ & ΣΦΡΑΓΙΔΑ |

ΕΛΛΗΝΙΚΗ ΔΗΜΟΚΡΑΤΙΑ — ΥΠΟΥΡΓΕΙΟ ΠΑΙΔΕΙΑΣ & ΘΡΗΣΚΕΥΜΑΤΩΝ, ΠΟΛΙΤΙΣΜΟΥ & ΑΘΛΗΤΙΣΜΟΥ

ΘΕΩΡΗΘΗΚΕ

Ο ΠΡ. ΤΜ. ΜΕΛΕΤΩΝ
ΠΟΛΥΚΑΡΠΙΔΗΣ ΝΙΚ.
Η/Μ ΜΗΧ/ΚΟΣ