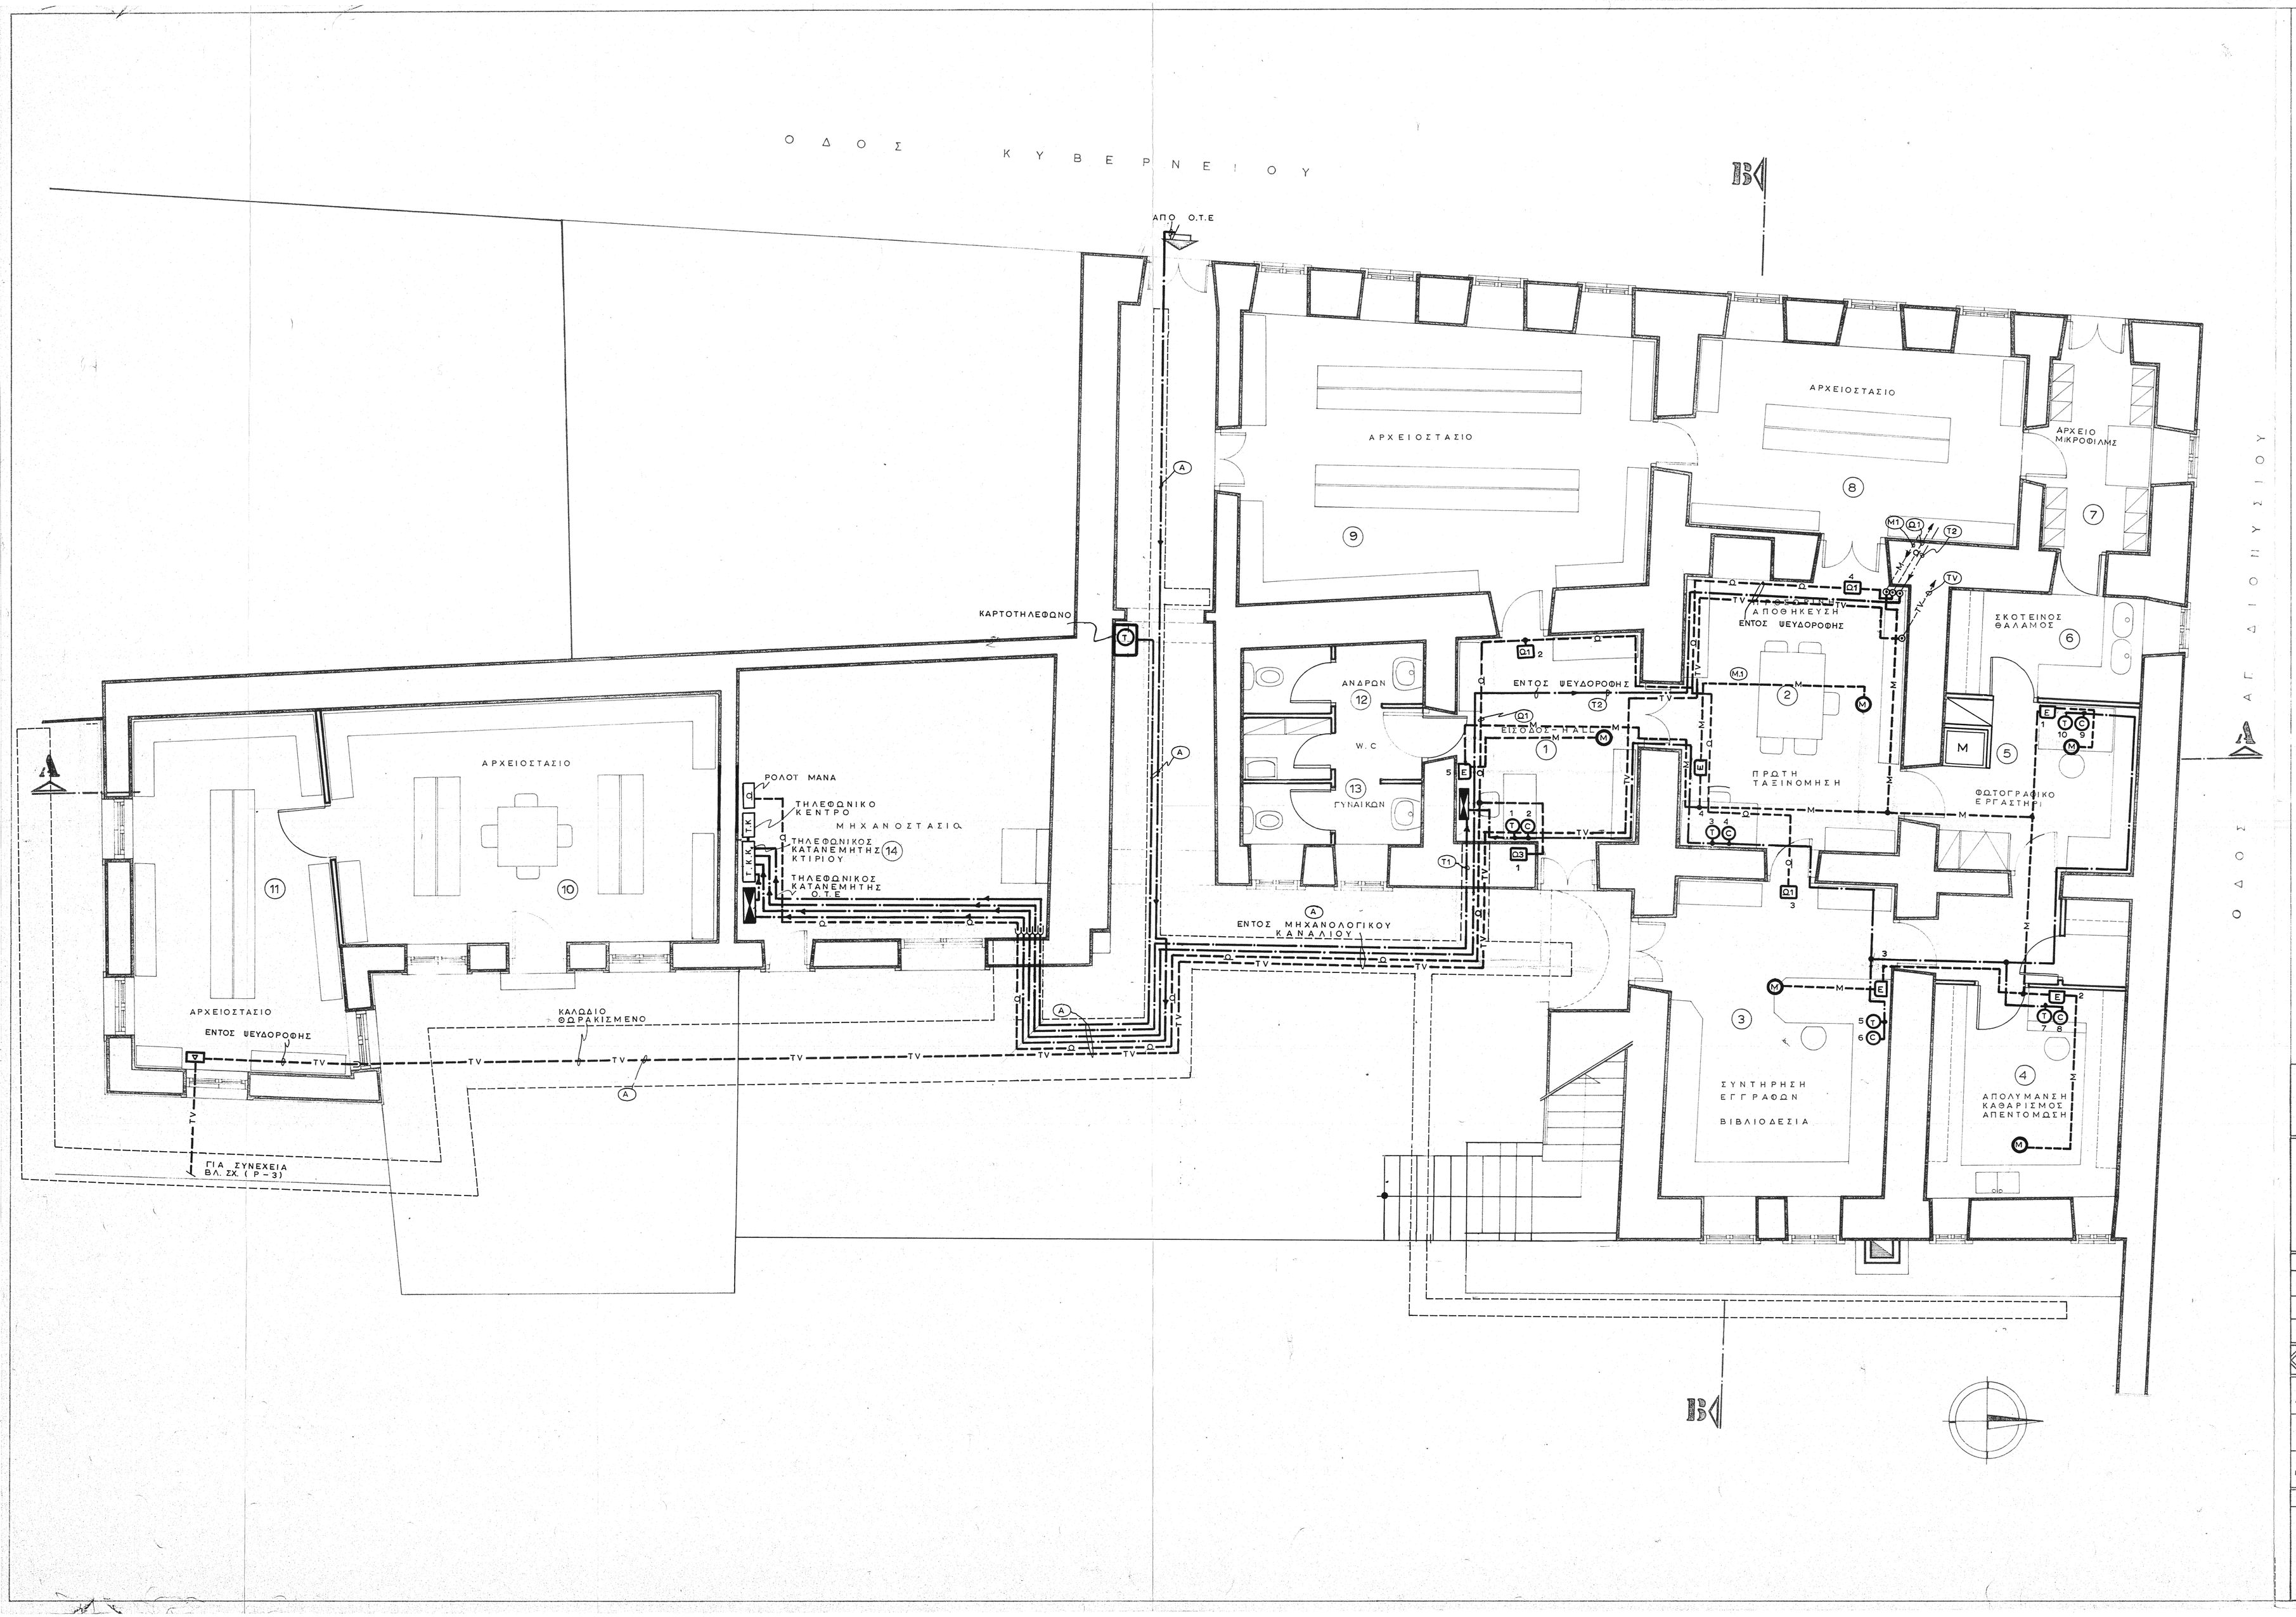

ΥΠΟΜΝΗΜΑ

	ΔΙΚΤΥΟ ΜΕΓΑΦΩΝΩΝ
	ΔΙΚΤΥΟ ΤΗΛΕΦΩΝΩΝ - COMPUTER
TV	ΔΙΚΤΥΟ ΚΕΡΑΙΑΣ ΤΗΛΕΟΡΑΣΕΩΣ
M H	ΜΕΓΑΦΩΝΟ ΨΕΥΔΟΡΟΦΗΣ - ΗΧΟΣΤΗΛΗ
T C	ΛΗΨΗ ΤΗΛΕΦΩΝΟΥ - COMPUTER (DATA)
T.V	ΛΗΨΗ ΚΕΡΑΙΑΣ ΤΗΛΕΟΡΑΣΕΩΣ
E	ΡΥΘΜΙΣΤΗΣ ΕΝΤΑΣΕΩΣ ΜΕΓΑΦΩΝΩΝ
	ΕΝΙΣΧΥΤΗΣ ΓΡΑΜΜΗΣ
Ψ	ΚΕΝΤΡΙΚΟΣ ΕΝΙΣΧΥΤΗΣ
3	ΔΙΑΚΛΑΔΩΤΗΡΑΣ
4	ΔΙΑΝΕΜΗΤΗΣ 1/2
Q1	ΡΟΛΟΤ ΑΠΛΗΣ ΟΨΕΩΣ
Q2	ΡΟΛΟΤ ΔΥΟ ΟΨΕΩΝ
Q3	ΡΟΛΟΤ ΠΑΡΟΥΣΙΑΣ ΠΡΟΣΩΠΙΚΟΥ
Ω	ΔΙΚΤΥΟ ΩΡΟΛΟΓΙΩΝ

ΙΩΑΝΝΗΣ Κ. ΑΣΚΗΤΟΠΟΥΛΟΣ
ΑΙΠΛΩΜ. ΜΗΧ. - ΗΛ. ΜΗΧΑΝΙΚΟΣ
ΕΘΝΙΚΟΥ ΜΕΤΣΟΒΙΟΥ ΠΟΛΥΤΕΧΝΕΙΟΥ
ΠΕΛΟΣ Τ.Ε.Ε. ΑΡΙΘΜΟΣ ΜΗΤΡΩΟΥ 11989
ΠΟΛΕΜΟΥ 4-6 - 115 21 ΑΘΗΝΑ - ΤΗΛ. 722 2895

ΥΠΟΥΡΓΕΙΟ ΠΑΙΔΕΙΑΣ & ΟΡΗΣΚΕΥΜΑΤΩΝ • ΔΝΣΗ ΕΦΑΡΜΟΓΗΣ ΕΚΠΑΙΔΕΥΤ. ΣΧΕΔΙΩΝ

ΚΥΒΕΡΝΕΙΟ ΚΑΠΟΔΙΣΤΡΙΑ ΣΤΗΝ ΑΙΓΙΝΑ

ΣΤΕΡΕΩΣΗ & ΑΠΟΚΑΤΑΣΤΑΣΗ ΤΟΥ ΚΤΙΡΙΟΥ • ΣΤΕΓΑΣΗ ΤΟΥ ΙΣΤΟΡ. ΑΡΧΕΙΟΥ ΑΙΓΙΝΑΣ

ΠΕΡΙΕΧΟΜΕΝΟ ΠΙΝΑΚΑ	ΚΑΤΟΨΗ ΙΣΟΓΕΙΟΥ - ΑΣΘΕΝΗ ΡΕΥΜΑΤΑ				P.1
	κλίμακα	ημερομηνία	αρ. μελετης	σταδ. μελετης	
	1: 50	ΙΟΥΛΙΟΣ 98		ΕΦΑΡΜΟΓΗΣ	

ΑΝΑΘΕΩΡΗΣΕΙΣ

ΕΝΕΚΡΙΘΕΙ ΜΕ ΤΗΝ ΑΠΟΦΑΣΗ 9472/14091/ΣΤ3/1406/1.8.2000

ΟΜΑΔΑ ΕΚΠΟΝΗΣΗΣ ΜΕΛΕΤΗΣ		ΕΠΙΒΛΕΨΗ – ΕΓΚΡΙΣΗ ΜΕΛΕΤΗΣ
ΜΕΛΕΤΗ ΑΡΧΙΤΕΚΤΟΝΙΚΗ	ΒΑΣ. Ν. ΓΙΑΝΝΑΚΗΣ Α-Μ	
	ΔΗΜΙΟΥΡΓΙΑ ΕΠΕ Α-Μ	
ΜΕΛΕΤΗ ΣΤΑΤΙΚΗ	Γ. ΠΑΠΑΝΙΚΟΛΟΠΟΥΛΟΣ Π-Μ	
	ΧΡΗΣΤΟΣ ΠΑΥΛΑΤΟΣ Π-Μ	
ΜΕΛΕΤΗ ΕΓΚΑΤΑΣΤΑΣΕΩΝ	Σ. Κ. ΑΣΚΗΤΟΠΟΥΛΟΣ	

ΥΠΟΓΡΑΦΗ & ΣΦΡΑΓΙΔΑ

ΥΠΟΓΡΑΦΗ & ΣΦΡΑΓΙΔΑ

ΘΕΩΡΗΘΗΚΕ

Ο ΑΡ. ΤΜ. ΜΕΛΕΤΩΝ ΠΟΛΥΚΑΡΠΙΔΗΣ ΝΙΚ. ΗΛΜ. ΜΗΧ/ΚΟΣ