


ΥΠΟΜΝΗΜΑ

- ΔΙΚΤΥΟ ΥΔΡΟΥ ΝΕΡΟΥ ΧΡΗΕΔΕ
- ΔΙΚΤΥΟ ΘΕΡΜΟΥ ΝΕΡΟΥ ΧΡΗΕΔΕ
- ΚΑΤΑΚΟΡΥΦΟ ΔΙΚΤΥΟ
- ΗΛΕΚΤΡΙΚΟΙ ΤΑΧΥΦΡΟΝΙΣΜΟΝ
- ΒΑΒΛΙΔΑ ΑΝΤΕΝΙΠΤΡΟΣΗ
- ΒΑΝΝΑ ΙΣΟΛΕΪΚΗ
- ΔΙΑΚΟΝΤΗΣ
- ΒΥΣΗ ΜΕ ΠΑΚΟΡ

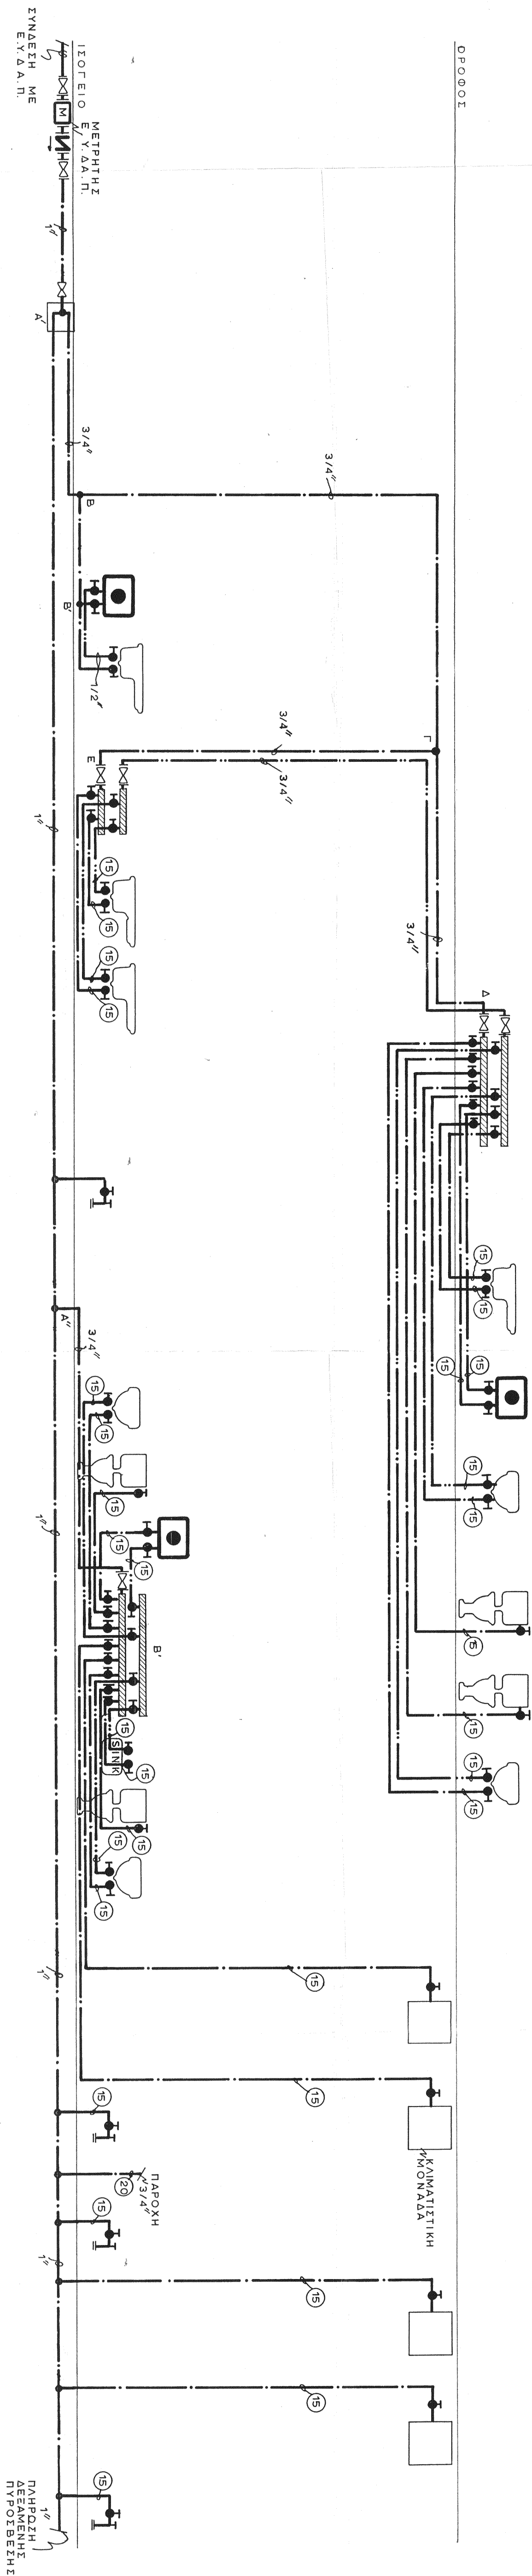

ΔΙΑΓΡΑΜΜΑ ΔΙΚΤΥΟΥ-ΥΔΡΑΥΛΙΚΑ

ΙΟΥΝΙΟΣ 98

ΕΘΑΡΜΟΤΗΣ



ΕΠΙΣΚΕΨΕΤΑΙ ΜΕ ΤΗΝ ΑΝΤΙΣΤΑΣΗ 400V/1000V/1573/4005/15.8000

Ι.Κ. ΑΙΚΗΤΟΝΟΥΑΟΙ



ΓΕΩΡΓΙΟΣ
0 08 ΤΩ. ΔΙΕΥΤΩ
ΔΙΟΙΚΗΤΗΣ Π.Κ.
31/11 ΜΗΧΗΛΟΣ