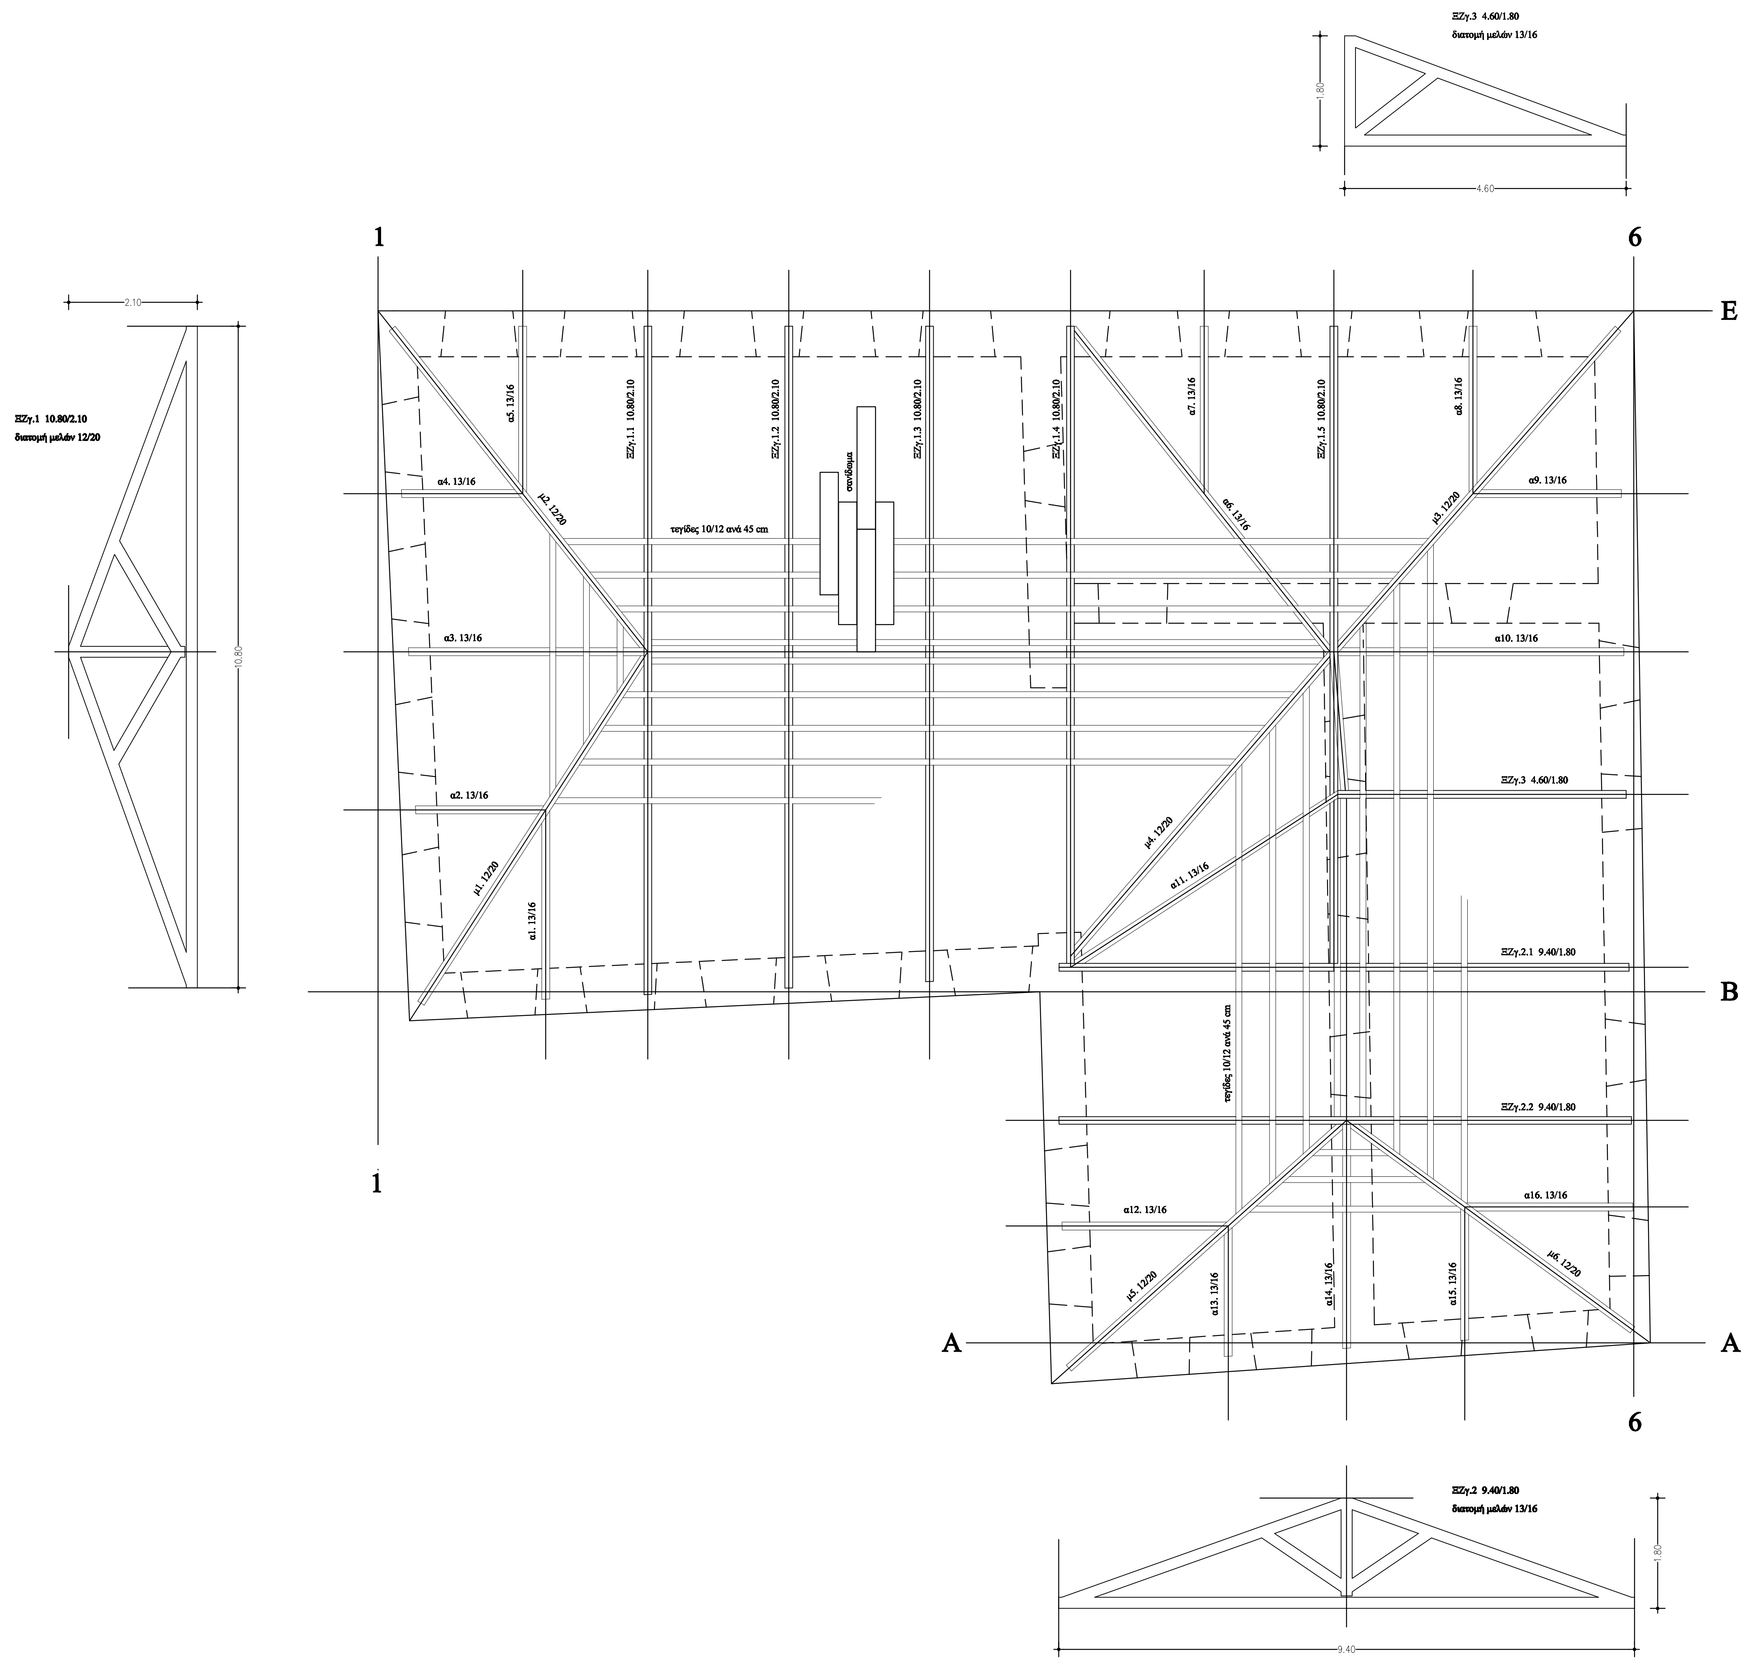

ΥΠΟΜΝΗΜΑ ΣΥΜΒΟΛΙΣΜΩΝ



π.9 1.15 / 2.35 **:** παράθυρο ανοίγματος 1.15 m και ύψους ορασεως 2.35 m

θ.8 1.15 / 2.35 **:** θύρα ή μπαλκονόθυρα ανοίγματος 1.15 m και ύψους ορασεως 2.35 m

α.2 2.00 / 3.00 **:** άνοιγμα της κυηματικής πλάτους 2.00 m και ύψους ορασεως 3.00 m

πσ.1 0.70 / 3.60 **:** πσσαχή ανοίγματος 0.70 m και ύψους ορασεως 3.60 m

ξδ.1 14/18 : ξύλινη δοκός κατάφυσης (πάτημα), διατομής 14/18 cm

ΞΖγ.1.2 8.00/2.00 : το κατά σκυρό δοκάρι ξύλινο τριγωνικό ζευκτό τύπου 1. ανοίγματος 8.00 m και ύψους 2.00 m,

ΞΖγ.2.1 4.05/2.00 : το κατά σκυρό πρόκο ξύλινο τριγωνικό ζευκτό τύπου 2. ανοίγματος 4.05 m και ύψους 2.00 m,

πλ.6/10 : ξύλινη δοκίδα 1, διατομής 6x10 cm

α1.8/14 : αντηρίδα (ψαλίδι) 1, διατομής 8x14 cm

κ1.8/14 : κορμός 1, διατομής 8x14 cm

μ1.10/16 : μαρμπ 1, διατομής 10x16 cm

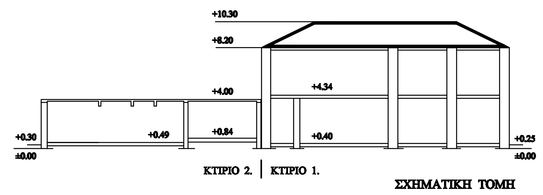

ΚΤΙΡΙΟ 2. | ΚΤΙΡΙΟ 1.

ΣΧΗΜΑΤΙΚΗ ΤΟΜΗ

τύπος του έργου :

ΥΠΟΥΡΓΕΙΟ ΕΘΝΙΚΗΣ ΠΑΙΔΕΙΑΣ ΚΑΙ ΘΡΗΣΚΕΥΜΑΤΩΝ
Δ/ΝΣΗ ΕΦΑΡΜΟΓΗΣ ΕΚΠΑΙΔΕΥΤΙΚΩΝ ΣΧΕΔΙΩΝ

έργο :

ΑΝΑΣΥΝΤΑΞΗ ΚΑΙ ΠΡΟΣΑΡΜΟΓΗ ΤΗΣ ΥΠΑΡΧΟΥΣΑΣ
ΜΕΛΕΤΗΣ ΣΤΕΡΕΩΣΗΣ ΚΑΙ ΑΠΟΚΑΤΑΣΤΑΣΗΣ ΚΑΙ ΜΕΤΑΤΡΟΠΗ ΣΕ ΙΣΤΟΡΙΚΟ ΑΡΧΕΙΟ ΤΟΥ ΚΤΙΡΙΟΥ **ΚΥΒΕΡΝΕΙΟΥ ΚΑΠΟΔΙΣΤΡΙΑ ΣΤΗ ΑΙΓΙΝΑ**

θέση :

ΑΙΓΙΝΑ - Ν. ΑΙΓΙΝΑΣ

μελετητές :

Αρχιτεκτονική μελέτη : ΒΑΣΙΛΕΙΟΣ ΠΑΝΘΑΚΗΣ
Αρχιτέκτων μηχανικός ΠΑΠ, M.ARSI

Στατική μελέτη : ΔΗΜΗΤΡΙΟΣ ΣΠΗΡΤΖΟΣ
Πολιτικός μηχανικός ΠΑΠ

ΣΤΑΤΙΚΗ ΜΕΛΕΤΗ ΕΦΑΡΜΟΓΗΣ

τμήμα μελέτης :

ΣΤΑΤΙΚΗ ΑΠΟΤΥΠΩΣΗ

θέμα :

ΞΥΛΙΝΗ ΣΤΕΓΗ
ΖΕΥΚΤΑ ΚΑΙ ΨΑΛΙΔΙΑ

αριθμός σχεδίου	κλίμακα	α/α αναθ.
Σα. 04	1:50	

ημερομηνία : ΝΟΕΜΒΡΙΟΣ 2007

εκτέλεση - έγκριση της μελέτης

ΓΙΩΡΓΟΣ ΛΑΥΠΑΣ
Πολιτικός μηχανικός

αναθεωρήσεις

α/α	ημερομηνία	όνομα	υπογραφή	παρατηρήσεις

σφραγίδα - υπογραφή