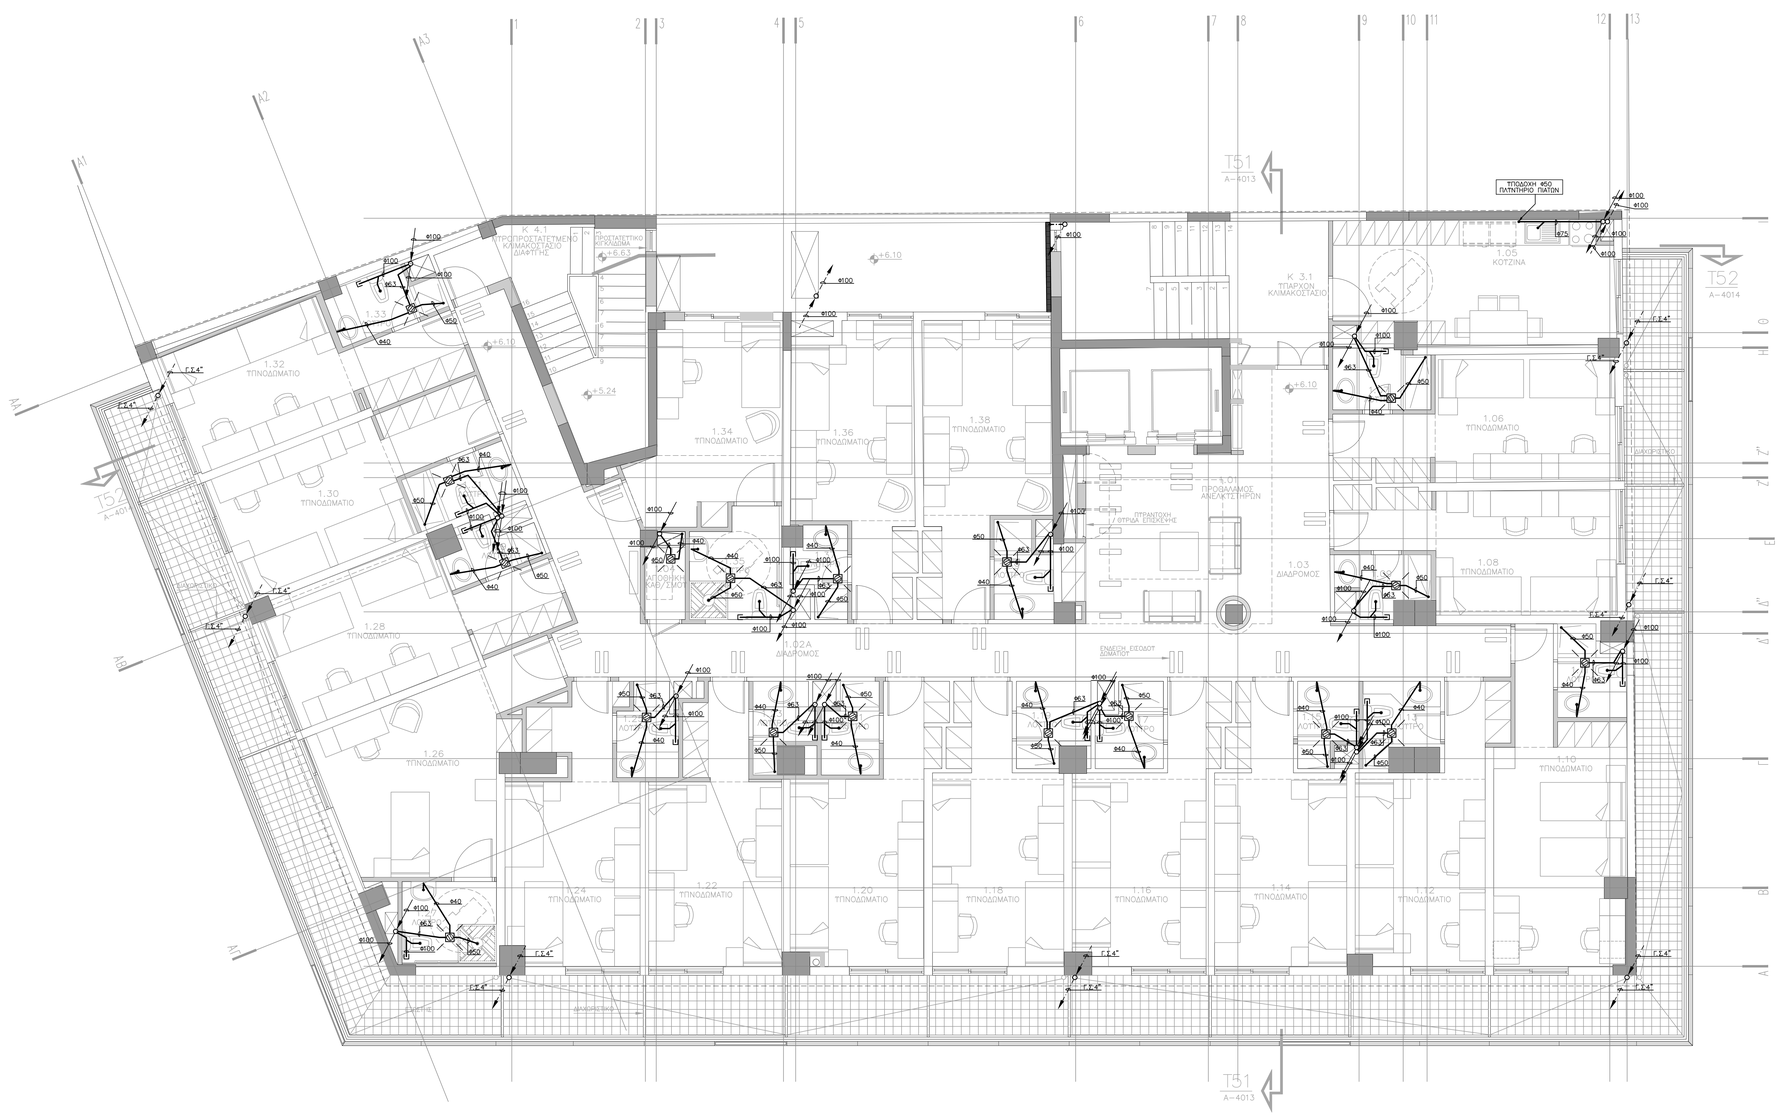
Κ 4.1
ΠΡΟΣΤΑΤΕΥΜΕΝΟ ΚΛΙΜΑΚΟΣΤΑΣΙΟ ΔΙΑΦΥΓΗΣ
Κ 3.1
ΥΠΑΡΧΟΝ ΚΛΙΜΑΚΟΣΤΑΣΙΟ
1.05
ΚΟΥΖΙΝΑ
1.06
ΤΥΠΟΔΩΜΑΤΙΟ
1.08
ΤΥΠΟΔΩΜΑΤΙΟ
1.10
ΤΥΠΟΔΩΜΑΤΙΟ
1.12
ΤΥΠΟΔΩΜΑΤΙΟ
1.14
ΤΥΠΟΔΩΜΑΤΙΟ
1.16
ΤΥΠΟΔΩΜΑΤΙΟ
1.18
ΤΥΠΟΔΩΜΑΤΙΟ
1.20
ΤΥΠΟΔΩΜΑΤΙΟ
1.22
ΤΥΠΟΔΩΜΑΤΙΟ
1.24
ΤΥΠΟΔΩΜΑΤΙΟ
1.26
ΤΥΠΟΔΩΜΑΤΙΟ
1.28
ΤΥΠΟΔΩΜΑΤΙΟ
1.30
ΤΥΠΟΔΩΜΑΤΙΟ
1.32
ΤΥΠΟΔΩΜΑΤΙΟ
1.34
ΤΥΠΟΔΩΜΑΤΙΟ
1.36
ΤΥΠΟΔΩΜΑΤΙΟ
1.38
ΤΥΠΟΔΩΜΑΤΙΟ
1.33
ΤΥΠΟΔΩΜΑΤΙΟ
1.03
ΔΙΑΔΡΟΜΟΣ
1.02
ΔΙΑΔΡΟΜΟΣ
1.02Α
ΔΙΑΔΡΟΜΟΣ
ΠΡΟΘΑΛΑΜΟΣ ΑΝΕΛΚΤΗΡΩΝ
ΠΡΑΝΤΖΟΧΗ / ΘΥΡΙΔΑ ΕΠΕΚΕΥΣΗΣ
ΔΙΑΔΡΟΜ