



ΔΙΑΓΡΑΜΜΑ ΜΕΓΑΦΩΝΙΚΩΝ ΕΓΚΑΤΑΣΤΑΣΕΩΝ


ΚΕΝΤΡΙΚΟ ΜΕΓΑΦΩΝΙΚΟ ΣΥΣΤΗΜΑ ΚΤΙΡΙΟΥ

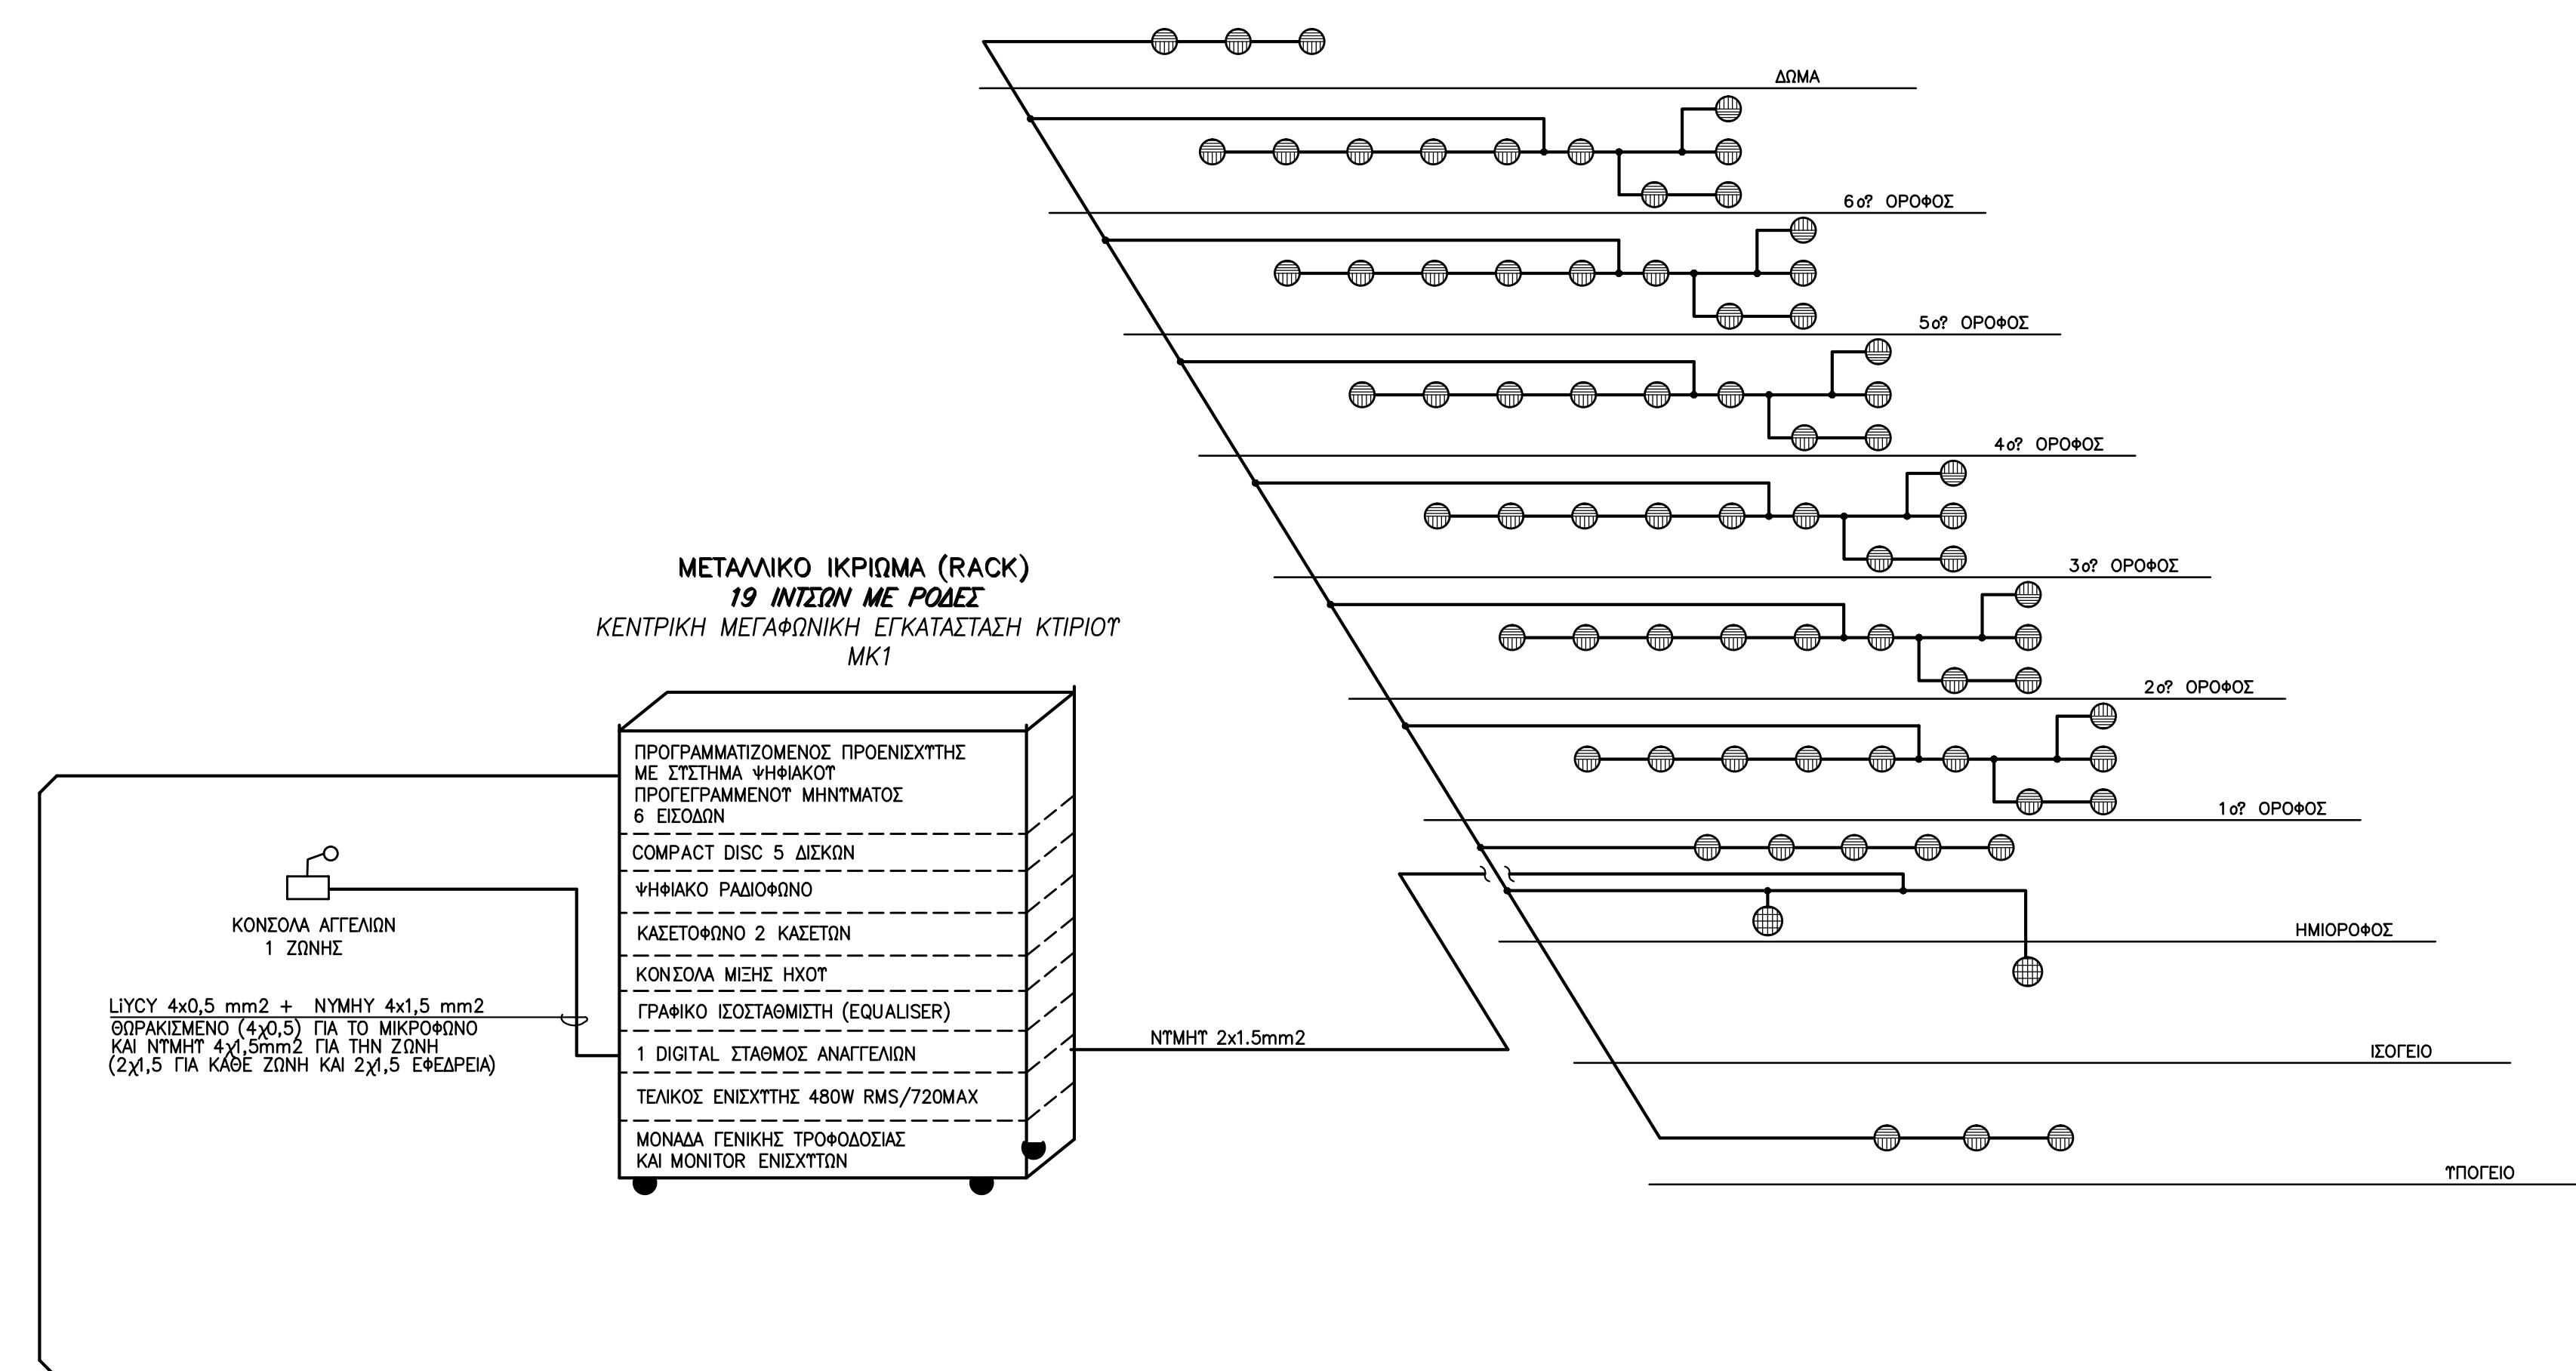

ΜΕΓΑΦΩΝΙΚΟ ΣΥΣΤΗΜΑ ΕΣΤΙΑΤΟΡΙΟΥ

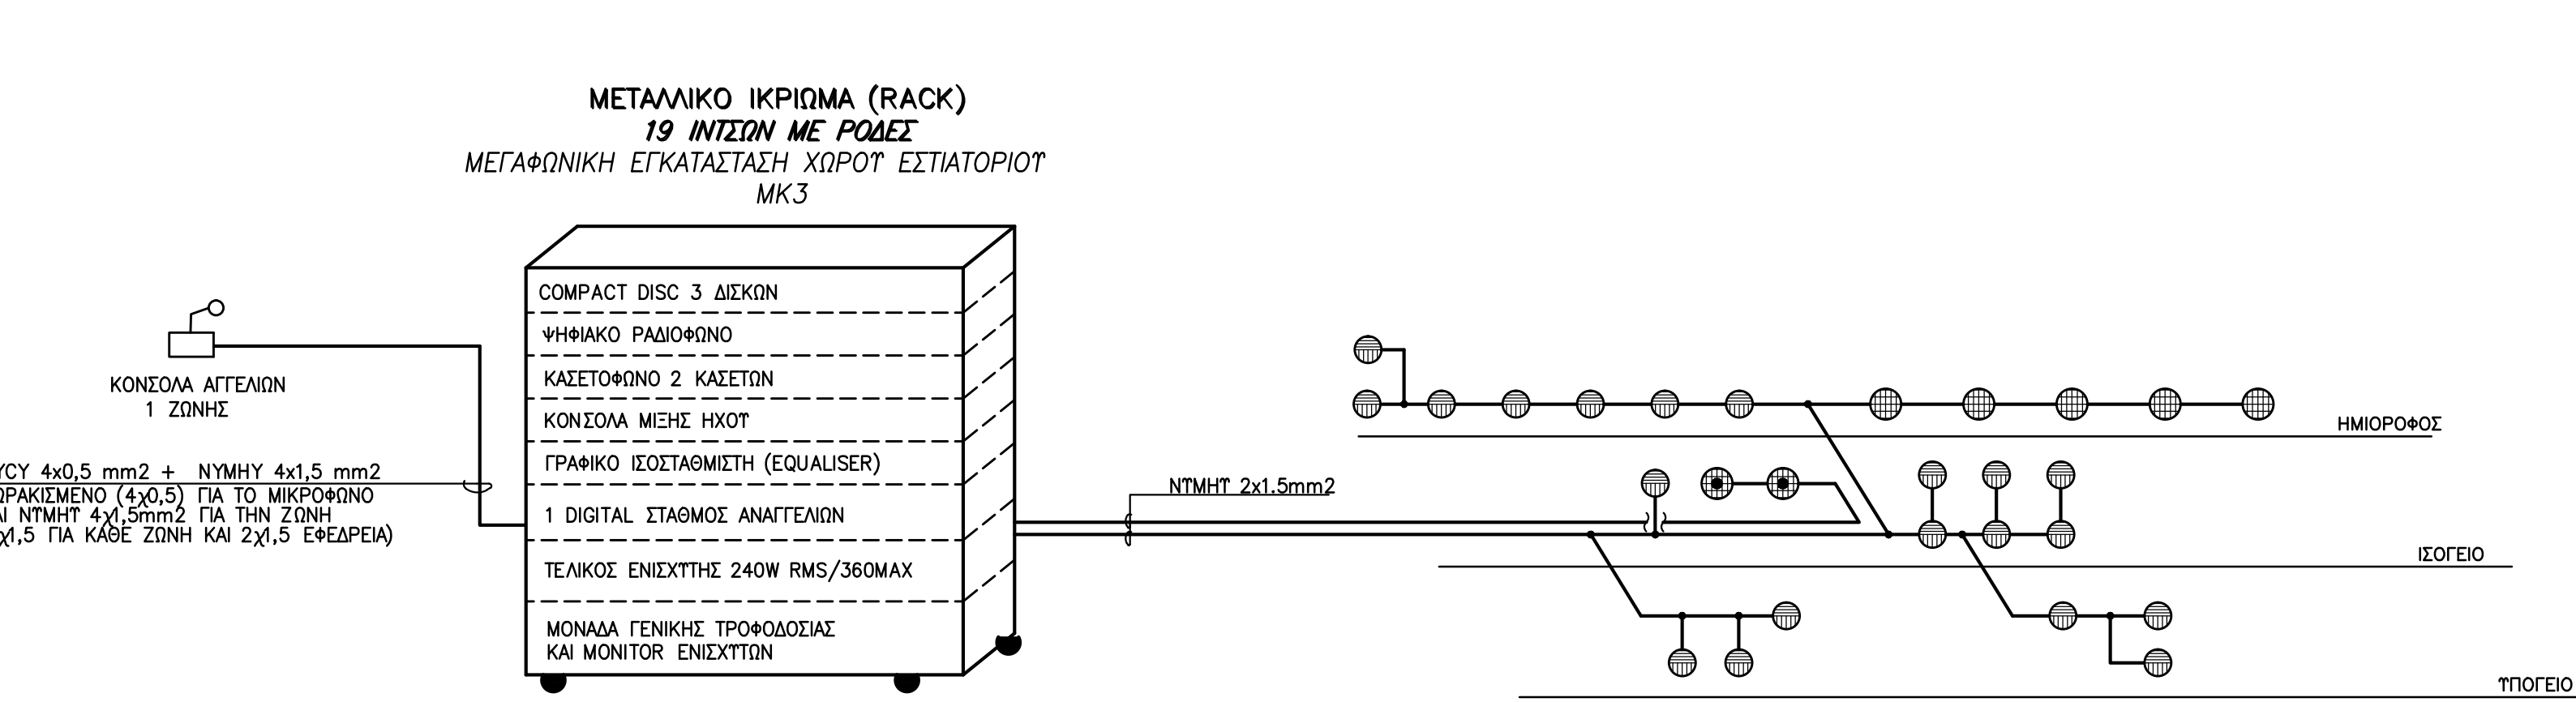

ΜΕΓΑΦΩΝΙΚΟ ΣΥΣΤΗΜΑ ΧΩΡΟΥ ΦΟΙΤΗΤΙΚΟ ΣΤΕΚΙ

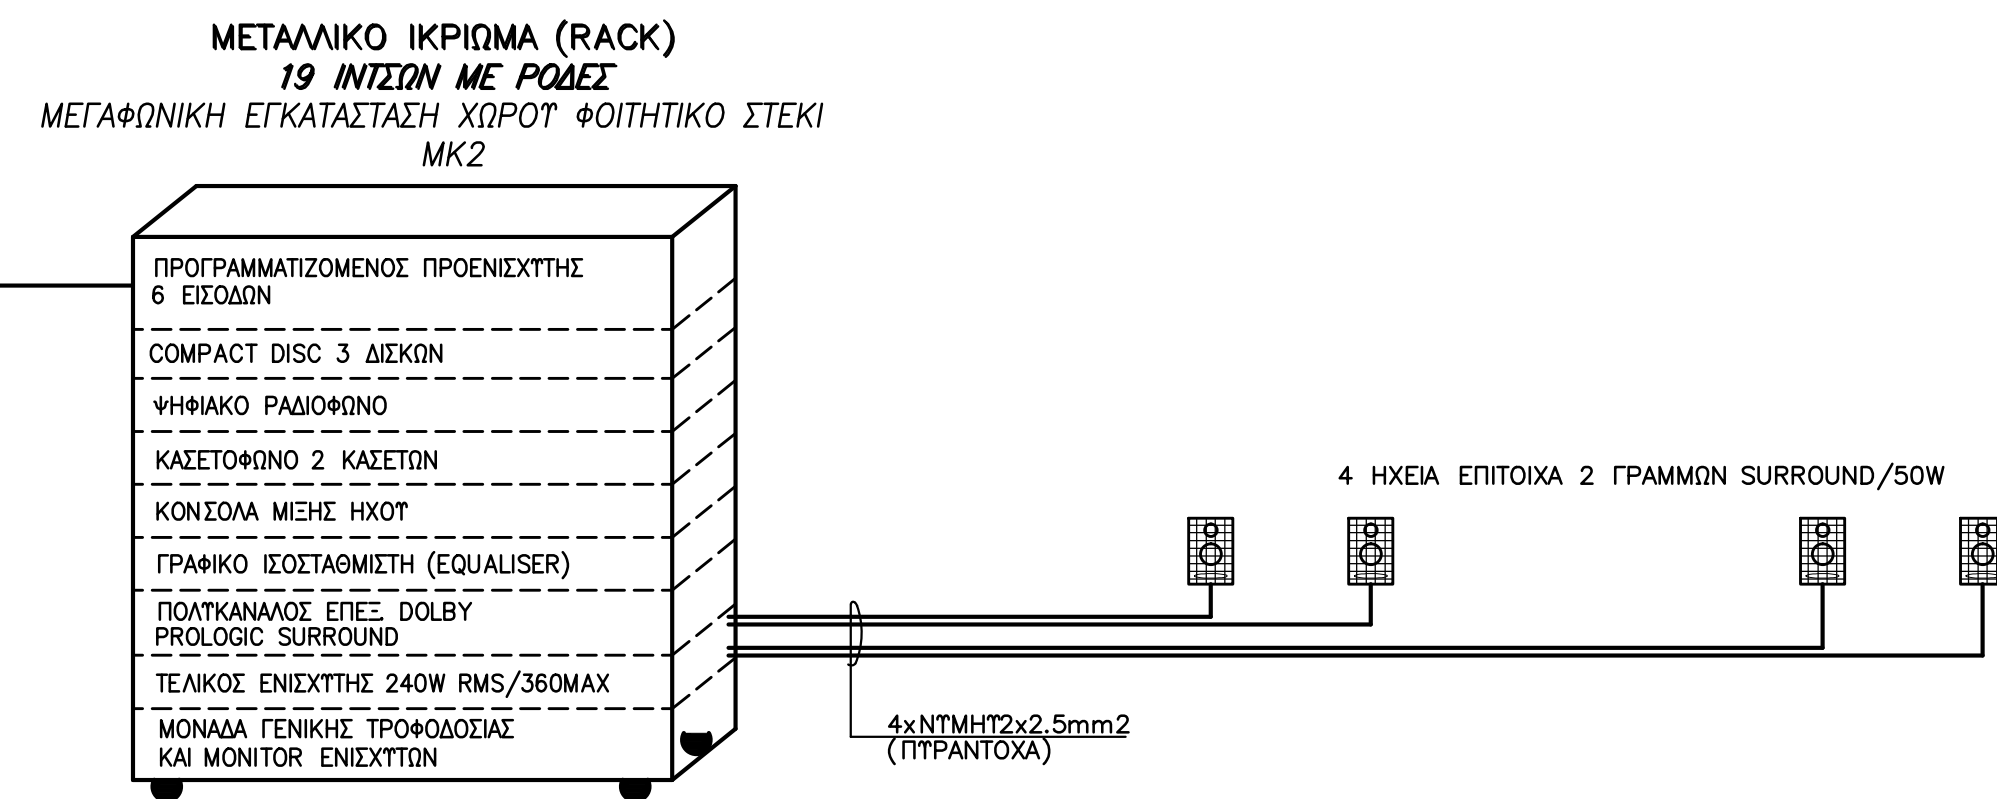


ΤΙΤΛΟΜΗΜΑ ΜΕΓΑΦΩΝΙΚΗΣ ΕΓΚΑΤΑΣΤΑΣΗΣ	
---	ΔΙΚΤΟ ΔΙΑΔΟΜΗΣ ΜΕΓΑΦΩΝΙΚΗΣ ΕΓΚΑΤΑΣΤΑΣΗΣ ΜΕ ΚΑΛΩΔΙΟ ΝΤΩΜΗΤ 2x1.5mm ²
⊙	ΗΛΕΚΤΡΟΦΩΝΟ 6W RMS ΕΝΔΕΙΚΤΙΚΟΥ ΤΥΠΟΥ LP 8 (3) AUDIO BRAIN/WHO ΓΕΡΜΑΝΙΑΣ
⊕	ΗΛΕΚΤΡΟΦΩΝΟ 10W RMS ΔΕΥΤΕΡΟΚΟΝΤ ΕΝΔΕΙΚΤΙΚΟΥ ΤΥΠΟΥ LP 141 AUDIO BRAIN/WHO ΓΕΡΜΑΝΙΑΣ
⊖	ΗΛΕΚΤΡΟΦΩΝΟ 10W RMS ΔΕΥΤΕΡΟΚΟΝΤ ΔΕΥΤΕΡΟΚΟΝΤ ΕΝΔΕΙΚΤΙΚΟΥ ΤΥΠΟΥ WB-14 AUDIO BRAIN/WHO ΓΕΡΜΑΝΙΑΣ
⊗	ΗΛΕΚΤΡΟΦΩΝΟ 50W RMS 2 ΜΕΓΑΦΩΝΟΝ, ΕΝΔΕΙΚΤΙΚΟΥ ΤΥΠΟΥ BOX-M41 AUDIO BRAIN/WHO ΓΕΡΜΑΝΙΑΣ
⊠	ΚΟΝΣΟΛΑ ΤΕΛΙΚΗΣ ΤΡΟΦΟΔΟΤΗΣΗΣ ΚΑΙ ΜΟΝΙΤΟΡ ΕΝΔΕΥΣΤΩΝ
⊡	ΣΤΑΘΟΣ ΚΑΘΗΣΗΣ


ΤΙΤΛΟΜΗΜΑ ΕΓΚ/ΣΗΣ R-TV	
---	ΔΙΚΤΟ ΔΙΑΔΟΜΗΣ ΡΑΔΙΟΚΙΝΗΤΩ - ΤΗΛΕΟΡΑΣΗΣ ΜΕ ΕΛΑΣΤΟΣΩΜΟ ΚΑΛΩΔΙΟ 75Ω ΩH 68
⊙	ΔΕΥΤΗ ΠΡΙΖΑ R-TV ΔΕΙΞΤΕΣ
⊕	ΔΕΥΤΗ ΠΡΙΖΑ R-TV ΤΕΡΜΑΤΙΚΗ
⊖	ΔΙΑΚΛΑΔΙΣΤΡΙΑΣ ΑΤΥΣΣ (n-way Splitter n=ΑΡΙΘΜΟΣ ΕΣΘΑΣΩΝ)
⊗	ΔΙΑΚΛΑΔΙΣΤΡΙΑΣ ΔΕΙΞΤΕΣ 2 ΚΑΤΕΥΘΥΝΣΕΩΝ (2-way Tap-off)
⊠	ΔΙΑΚΛΑΔΙΣΤΡΙΑΣ ΔΕΙΞΤΕΣ 4 ΚΑΤΕΥΘΥΝΣΕΩΝ (4-way Tap-off)
⊡	ΤΕΡΜΑΤΙΚΗ ΑΝΤΙΣΤΑΣΗ 75Ω
⊢	ΚΕΝΤΡΟ ΕΝΔΕΥΣΤΩ ΚΑΙ ΔΙΑΔΟΜΗΣ R-TV

ΔΙΑΓΡΑΜΜΑ R-TV

ΤΙΤΛΟΜΗΜΑ ΕΓΚ/ΣΗΣ R-TV	
---	ΔΙΚΤΟ ΔΙΑΔΟΜΗΣ ΡΑΔΙΟΚΙΝΗΤΩ - ΤΗΛΕΟΡΑΣΗΣ ΜΕ ΕΛΑΣΤΟΣΩΜΟ ΚΑΛΩΔΙΟ 75Ω ΩH 68
⊙	ΔΕΥΤΗ ΠΡΙΖΑ R-TV ΤΕΡΜΑΤΙΚΗ
⊖	ΔΙΑΚΛΑΔΙΣΤΡΙΑΣ ΑΤΥΣΣ (n-way Splitter n=ΑΡΙΘΜΟΣ ΕΣΘΑΣΩΝ)
⊗	ΔΙΑΚΛΑΔΙΣΤΡΙΑΣ ΔΕΙΞΤΕΣ 2 ΚΑΤΕΥΘΥΝΣΕΩΝ (2-way Tap-off)
⊠	ΔΙΑΚΛΑΔΙΣΤΡΙΑΣ ΔΕΙΞΤΕΣ 4 ΚΑΤΕΥΘΥΝΣΕΩΝ (4-way Tap-off)
⊡	ΤΕΡΜΑΤΙΚΗ ΑΝΤΙΣΤΑΣΗ 75Ω
⊢	ΚΕΝΤΡΟ ΕΝΔΕΥΣΤΩ ΚΑΙ ΔΙΑΔΟΜΗΣ R-TV

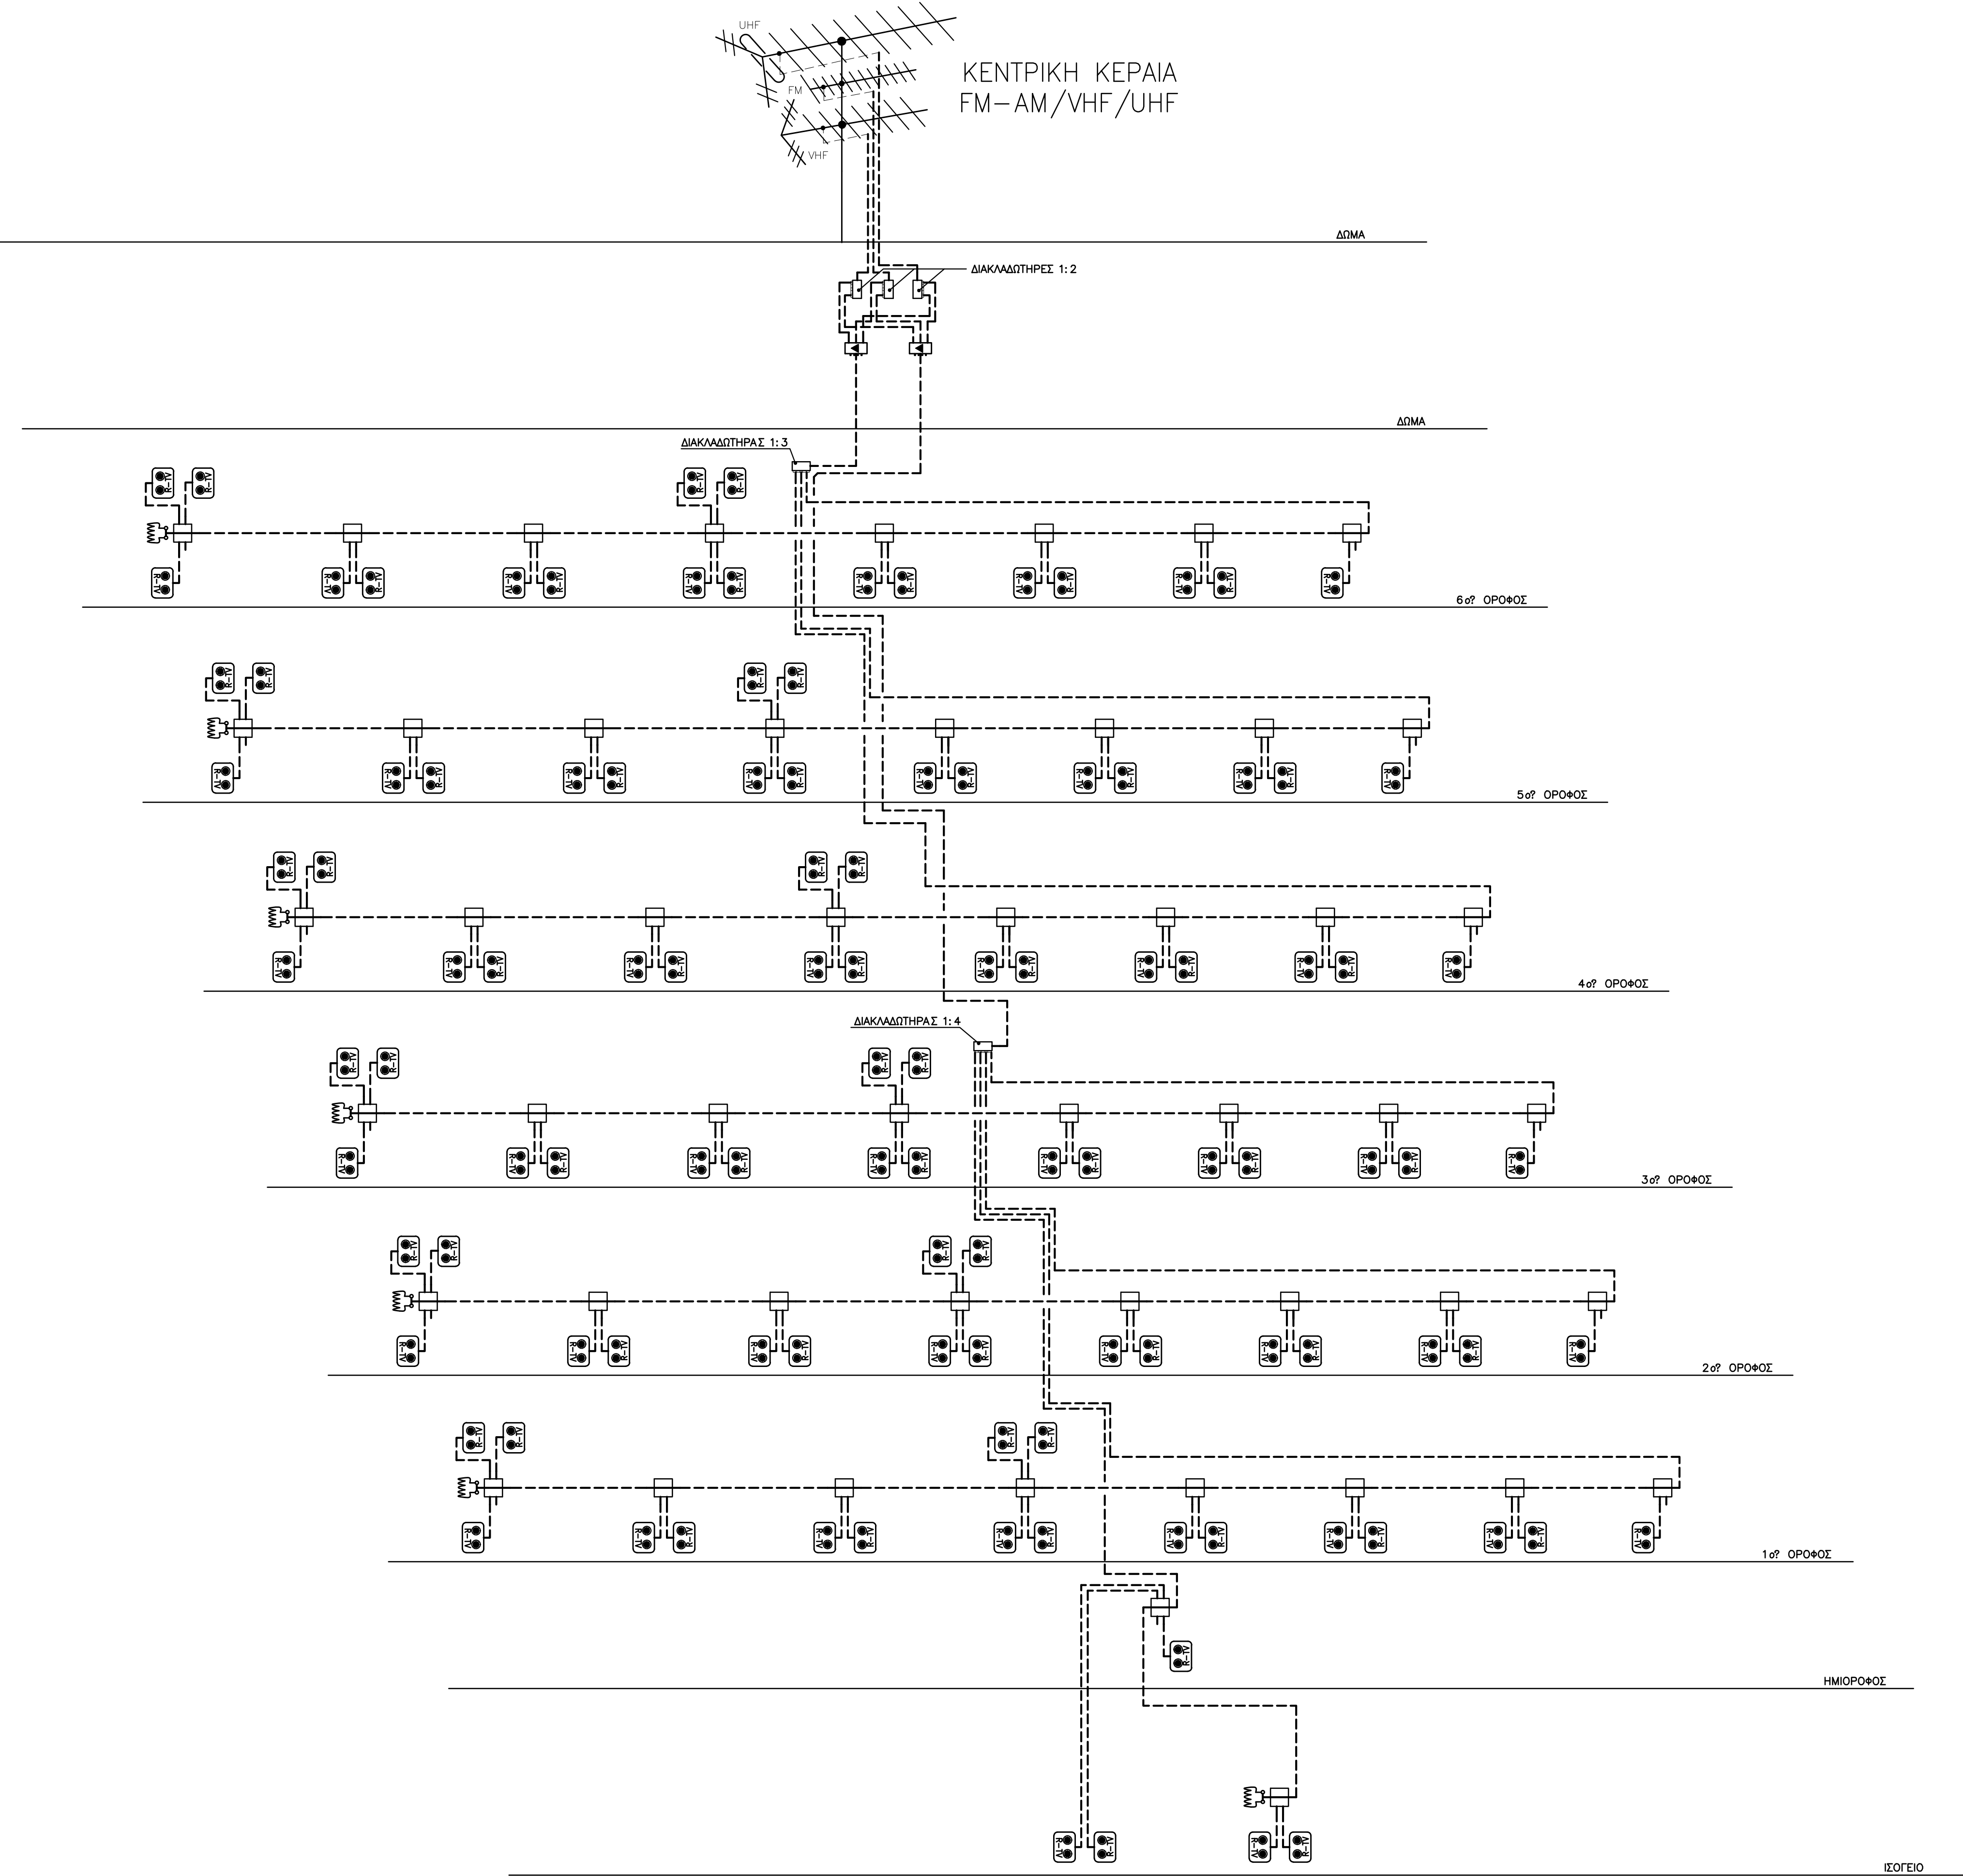

ΔΙΑΓΡΑΜΜΑ ΔΟΜΗΜΕΝΗΣ ΚΑΛΩΔΙΩΣΗΣ (VOICE - DATA)

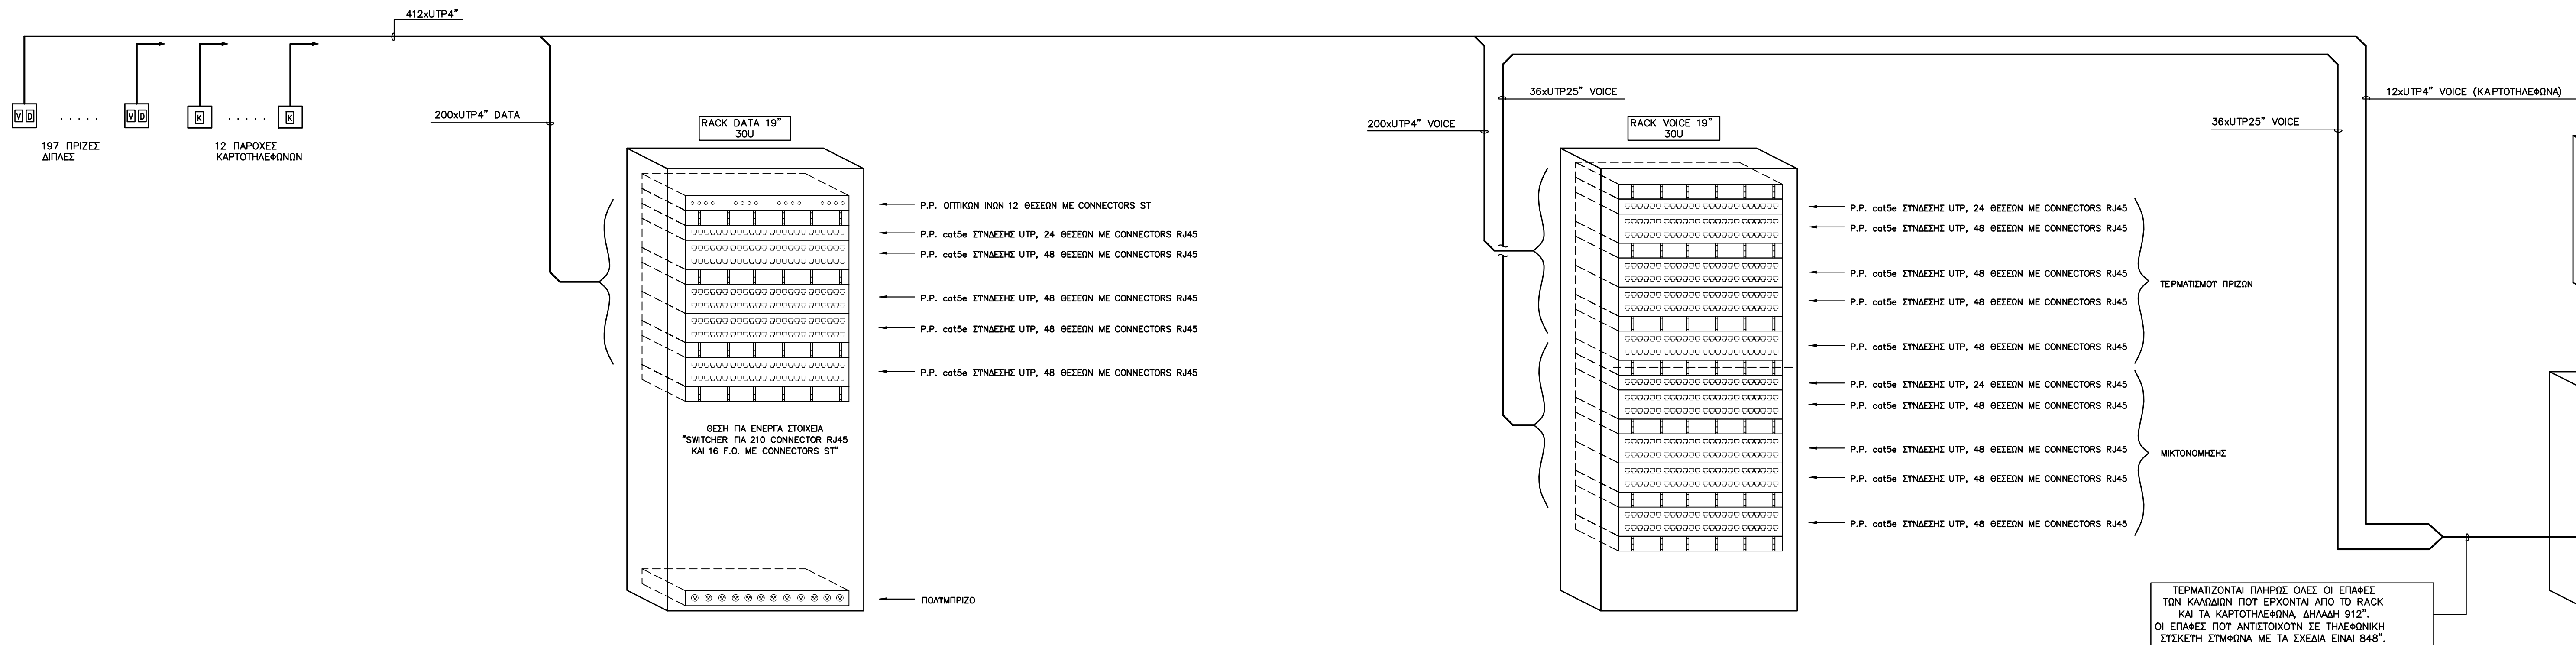

ΤΙΤΛΟΜΗΜΑ ΕΓΚ/ΣΗΣ ΚΟΙΝΗΣ-ΔΕΔΟΜΕΝΩΝ	
---	ΠΕΡΙΓΡΑΦΗ
⊙	ΔΕΥΤΗ ΠΡΙΖΑ RJ45 VOICE-DATA, cat5e
⊕	ΠΛΩΣΗ (ΚΑΡΤΙΝΙΕΡΗΝΟΥ) ΜΕ UTP* cat5e
---	ΔΙΚΤΟ VOICE-DATA ΜΕ ΚΑΛΩΔΙΟ UTP, cat5e

ΚΤΗΡΙΟ ΕΡΓΟΥ: ΠΑΝΤΕΙΟ ΠΑΝΕΠΙΣΤΗΜΙΟ

ΕΡΓΟ: ΑΝΑΚΑΙΝΙΣΗ ΤΗΣ ΦΟΙΤΗΤΙΚΗΣ ΕΣΤΙΑΣ ΤΟΥ ΠΑΝΤΕΙΟΥ ΠΑΝΕΠΙΣΤΗΜΙΟΥ

ΤΙΤΛΟΣ ΕΣΦΟΤ: ΣΥΣΤΗΜΑ ΡΕΤΜΑΤΑ ΔΙΑΓΡΑΜΜΑ

ΑΡΙΘΜΟΣ ΕΣΦΟΤ: AP-22

ΑΝΑΘΕΩΡΗΣΗ: Α

ΑΝΕΛΕΥΣΗ: ΜΕΛΕΤΗ ΕΦΑΡΜΟΓΗΣ Η/Μ ΕΓΚ/ΣΕΩΝ

ΠΕΡΙΟΧΗ: ΑΘΕΝΑ

ΜΕΤΕΩΡΟΛΟΓΙΟ ΜΕΤΕΩΡΟΛΟΓΙΟ

ΠΟΤΙΡΟΠΟΥΛΟΣ Θ-Λ

ΠΟΤΗΡΟΠΟΥΛΟΣ Δ-Α ΑΡΧΙΤΕΚΤΟΝΙΚΕΣ Ο.Ε

ΔΡΟΜΟΣ 9, 103 58 ΑΘΗΝΑ - ΤΗΛ 210 7470303, FAX 210 7470309, e-mail: potir@net.gr

ΕΣΦΟΤ ΜΕΛΕΤΗ

"ΔΩΜΟΣ"

ΕΛΛΗΝΙΚΕΣ ΜΕΛΕΤΕΣ - ΣΥΜΒΟΥΤΟΙ ΜΗΧΑΝΙΚΟΙ

ΕΛΛΗΝΙΚΟΙ 3A, 115 35 ΑΘΗΝΑ - ΤΗΛ 210 7263286, FAX 210 7263286, e-mail: domos@net.gr

ΕΣΦΟΤ ΜΕΛΕΤΗ

Μ. ΖΑΦΕΡΙΔΗ

ΠΟΤΗΡΟΠΟΥΛΟΣ ΜΗΧΑΝΙΚΕΣ

ΠΟΤΗΡΟΠΟΥΛΟΣ ΜΗΧΑΝΙΚΕΣ

C & M ΤΕΧΝΙΚΗ Α.Ε

ΠΕΡΙΟΧΗ 9A, 115 34 ΑΘΗΝΑ - ΤΗΛ 210 7233014, FAX 210 7233016, e-mail: cm@net.gr

ΕΣΦΟΤ ΜΕΛΕΤΗ

Ε. ΠΑΠΑΔΟΠΟΥΛΟΣ ΜΗΧΑΝΙΚΟΙ - ΜΗΧΕΡΟΠΟΥΛΟΣ ΜΗΧΑΝΙΚΟΙ

Κ. ΔΗΜΗΤΡΑΚΟΠΟΥΛΟΣ ΜΗΧΕΡΟΠΟΥΛΟΣ ΜΗΧΑΝΙΚΟΙ

ΤΟΥΡΚΙΑ - ΕΛΛΗΝΙΚΗ ΜΕΤΕΩΡΟΛΟΓΙΑ

ΔΕΥΤΕΡΟΚΟΝΤ ΤΕΛΙΚΗΣ ΤΡΟΦΟΔΟΤΗΣΗΣ

ΤΙΤΛΟΜΗΜΑ ΤΕΛΙΚΗΣ ΤΡΟΦΟΔΟΤΗΣΗΣ

ΠΑΝΤΕΙΟ ΠΑΝΕΠΙΣΤΗΜΙΟ