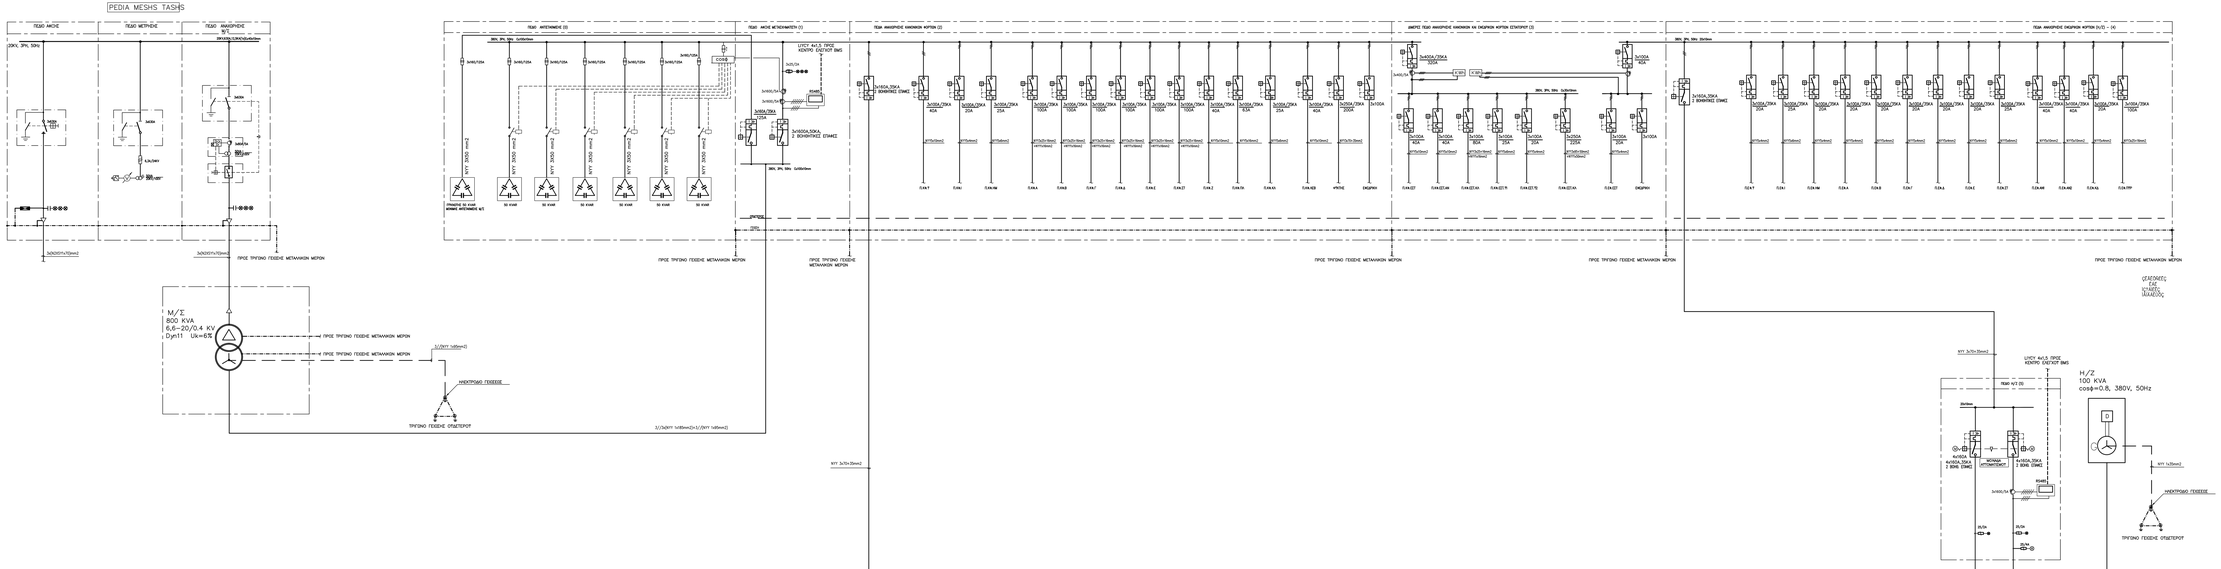
PEDIA MESHS TASHS
ΠΕΔΙΟ ΑΙΘΟΥΣΕ
ΠΕΔΙΟ ΜΕΤΡΗΣΕΩΝ
ΠΕΔΙΟ ΑΝΑΜΟΝΗΣ ΔΕΗ
ΠΕΔΙΟ ΑΝΑΜΟΝΗΣ ΚΙΝΗΤΗΡΩΝ ΚΑΤΑΝΑΛΩΤΩΝ (1)
ΠΕΔΙΟ ΑΝΑΜΟΝΗΣ ΚΙΝΗΤΗΡΩΝ ΚΑΤΑΝΑΛΩΤΩΝ (2)
ΠΕΔΙΟ ΑΝΑΜΟΝΗΣ ΚΙΝΗΤΗΡΩΝ ΚΑΤΑΝΑΛΩΤΩΝ ΚΑΙ ΕΦΕΔΡΙΚΩΝ ΚΟΡΥΦΩΝ ΣΤΕΓΑΣΤΗΡΙΟΥ (3)
ΠΕΔΙΟ ΑΝΑΜΟΝΗΣ ΕΦΕΔΡΙΚΩΝ ΚΟΡΥΦΩΝ (4/Ω – Ν)
ΠΡΟΣ ΤΡΙΠΛΟ ΠΙΝΑΚΑ ΜΕΤΑΛΛΙΚΩΝ ΜΕΡΩΝ