
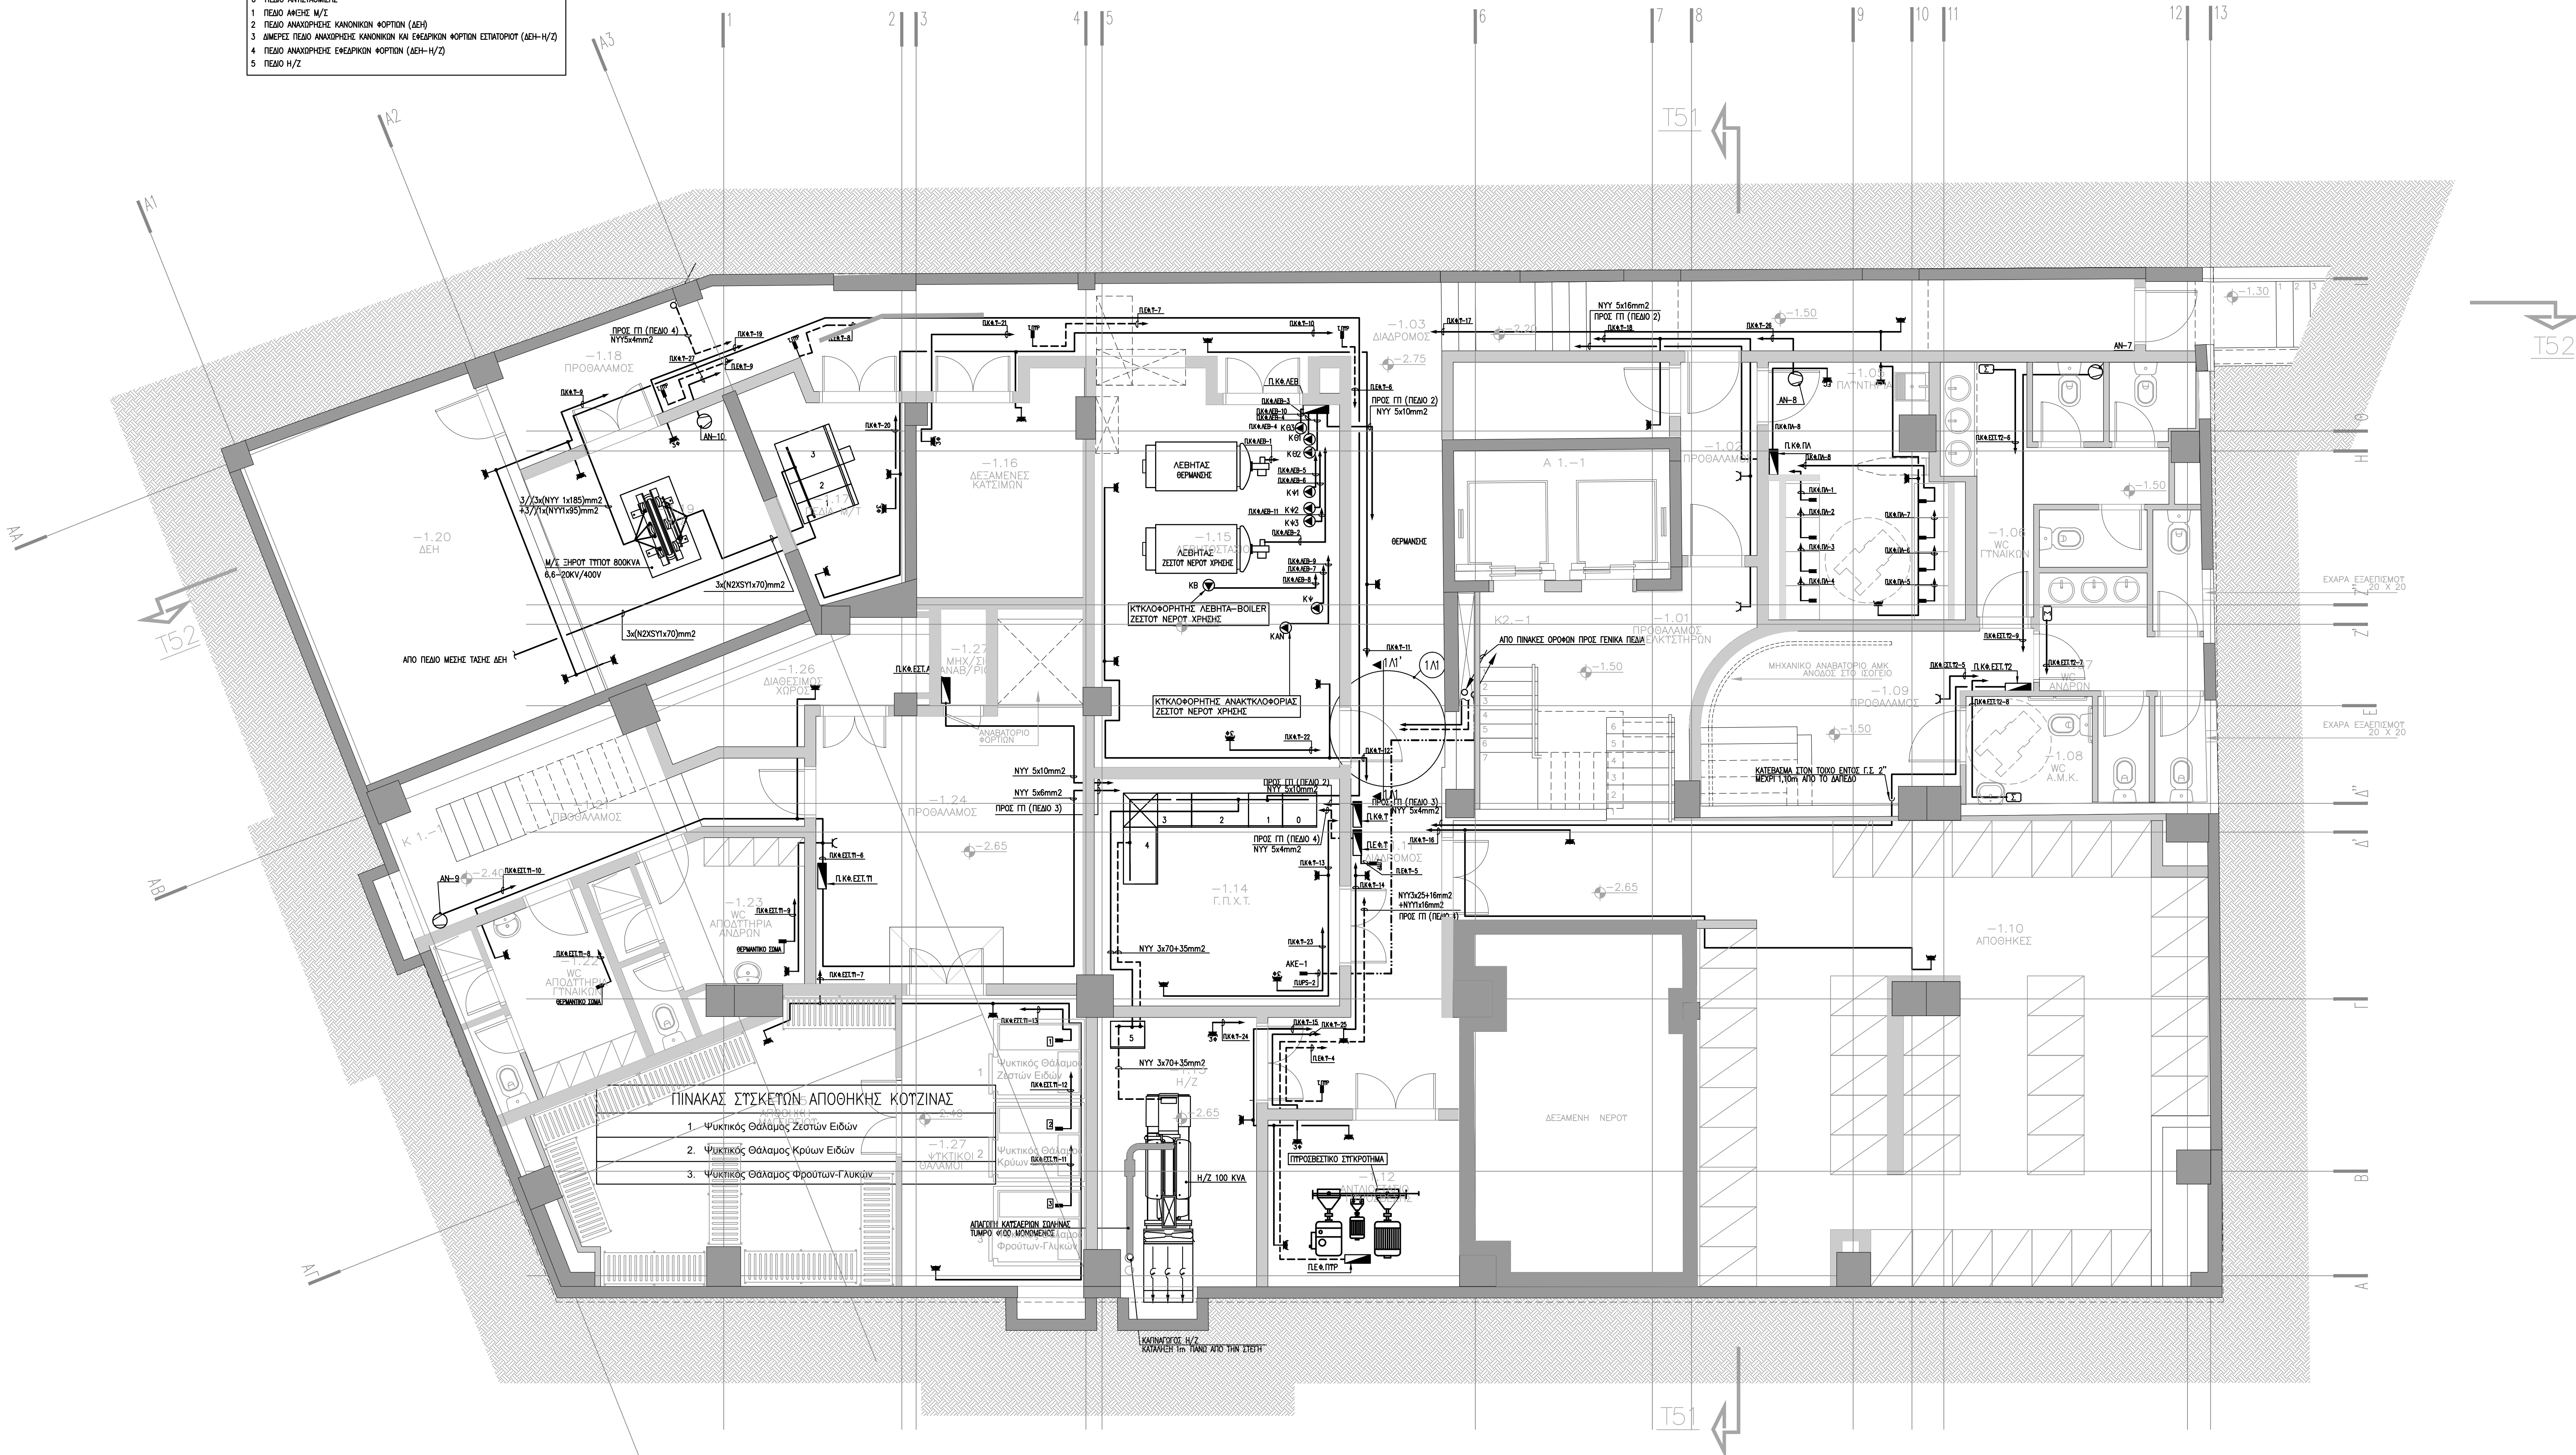


- ΠΕΔΙΑ ΜΕΣΗΣ ΤΑΞΗΣ
- 1 ΠΕΔΙΟ ΑΝΕΙΣ
 - 2 ΠΕΔΙΟ ΜΕΤΡΗΣΗΣ
 - 3 ΠΕΔΙΟ ΑΝΑΦΟΡΗΣ ΠΡΟΣ Η/Ζ

- ΓΕΝΙΚΑ ΠΕΔΙΑ ΧΑΜΗΛΗΣ ΤΑΞΗΣ (ΠΤ)
- 0 ΠΕΔΙΟ ΑΝΤΙΣΤΑΘΜΙΣ
 - 1 ΠΕΔΙΟ ΑΝΕΙΣ Η/Ζ
 - 2 ΠΕΔΙΟ ΑΝΑΦΟΡΗΣ ΚΑΝΟΝΙΚΩΝ ΚΟΡΤΙΝΩΝ (ΔΕΗ)
 - 3 ΔΙΑΡΕΣ ΠΕΔΙΟ ΑΝΑΦΟΡΗΣ ΚΑΝΟΝΙΚΩΝ ΚΑΙ ΕΚΔΟΚΩΝ ΚΟΡΤΙΝΩΝ ΕΣΤΑΤΟΡΩΤ (ΔΕΗ-Η/Ζ)
 - 4 ΠΕΔΙΟ ΑΝΑΦΟΡΗΣ ΕΚΔΟΚΩΝ ΚΟΡΤΙΝΩΝ (ΔΕΗ-Η/Ζ)
 - 5 ΠΕΔΙΟ Η/Ζ

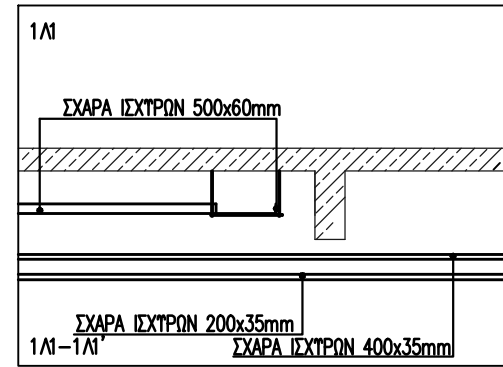


	Τ Π Ο Μ Ν Η Μ Α
————	ΓΡΑΜΜΗ ΤΡΟΦΟΔΟΣΙΑΣ ΚΑΝΟΝΙΚΩΝ ΚΟΡΤΙΝΩΝ (ΔΕΗ)
-----	ΓΡΑΜΜΗ ΤΡΟΦΟΔΟΣΙΑΣ ΕΚΔΟΚΩΝ ΚΟΡΤΙΝΩΝ (ΔΕΗ-Η/Ζ)
-----	ΓΡΑΜΜΗ ΤΡΟΦΟΔΟΣΙΑΣ ΑΔΙΑΒΕΙΤΩΝ ΚΟΡΤΙΝΩΝ (ΔΕΗ-Η/Ζ-UPS)
Y	ΡΕΓΜΑΤΟΔΟΤΗΣ ΤΥΠΟΣ SHUKO 220V (ΤΡΟΦΟΔΟΣΙΑ ΑΠΟ ΚΑΝΟΝΙΚΑ ΦΟΡΤΙΑ)
T	ΣΤΕΓΑΝΟΣ ΡΕΓΜΑΤΟΔΟΤΗΣ ΤΥΠΟΣ SHUKO 220V (ΤΡΟΦΟΔΟΣΙΑ ΑΠΟ ΚΑΝΟΝΙΚΑ ΦΟΡΤΙΑ)
W	ΡΕΓΜΑΤΟΔΟΤΗΣ ΤΥΠΟΣ SHUKO 220V ΓΙΑ ΤΗΚΕΟΡΑΗ (ΤΡΟΦΟΔΟΣΙΑ ΑΠΟ ΚΑΝΟΝΙΚΑ ΦΟΡΤΙΑ)
F	ΡΕΓΜΑΤΟΔΟΤΗΣ ΤΥΠΟΣ SHUKO 220V FAN COIL (ΤΡΟΦΟΔΟΣΙΑ ΑΠΟ ΚΑΝΟΝΙΚΑ ΦΟΡΤΙΑ)
T	ΣΤΕΓΑΝΟΣ ΡΕΓΜΑΤΟΔΟΤΗΣ ΤΥΠΟΣ SHUKO 220V (ΤΡΟΦΟΔΟΣΙΑ ΑΠΟ UPS)
F	ΠΑΡΟΧΗ ΜΟΝΑΔΑΣ FAN COIL
T	ΠΑΡΟΧΗ ΤΟΠΙΚΩΝ ΜΟΝΑΔΩΝ ΚΑΤΑΣΒΕΣΗΣ
■	ΗΛΕΚΤΡΙΚΟΣ ΠΙΝΑΚΑΣ
■	ΗΛΕΚΤΡΙΚΟΣ ΠΙΝΑΚΑΣ ΤΥΠΟΥ ΠΛΑΜΑ
□	ΣΤΕΓΗΝΟΤΗΤΑΣ ΧΕΡΙΩΝ
○	ΑΝΤΛΙΑ-ΚΤΑΛΟΦΟΡΗΤΗΣ
○	ΑΝΕΜΙΕΤΗΡΑΣ
○	ΑΝΕΜΙΕΤΗΡΑΣ
—	ΗΛΕΚΤΡΙΚΗ ΠΑΡΟΧΗ
200x35mm	ΣΧΑΡΑ ΕΣΤΩΝ ΡΕΓΜΑΤΩΝ ΑΠΟ ΔΙΑΤΗΡΗΤΗ ΓΑΛΒΑΝΩΜΕΝΗ ΠΑΡΑΡΤΗΡΑ ΔΙΑΣΤΑΣΕΩΝ 200x35mm

ΚΥΡΙΟΣ ΕΡΓΟΥ: ΠΑΝΤΕΙΟ ΠΑΝΕΠΙΣΤΗΜΙΟ

ΕΡΓΟ: ΑΝΑΚΑΙΝΙΣΗ ΤΗΣ ΦΟΙΤΗΤΙΚΗΣ ΕΣΤΙΑΣ ΤΟΥ ΠΑΝΤΕΙΟΥ ΠΑΝΕΠΙΣΤΗΜΙΟΥ

ΤΙΤΛΟΣ ΣΧΕΔΙΟΥ: ΚΑΤΩΦΗ ΤΥΠΟΓΕΙΟΥ
ΙΣΧΥΡΑ ΡΕΓΜΑΤΑ – ΡΕΓΜΑΤΟΔΟΤΕΣ-ΚΙΝΗΣΗ IP-11 A
ΦΑΣΗ ΜΕΛΕΤΗΣ: ΜΕΛΕΤΗ ΕΦΑΡΜΟΓΗΣ Η/Μ ΕΓΚ/ΣΕΩΝ 1:50 ΦΕΒΡΟΥΑΡΙΟΣ 2008

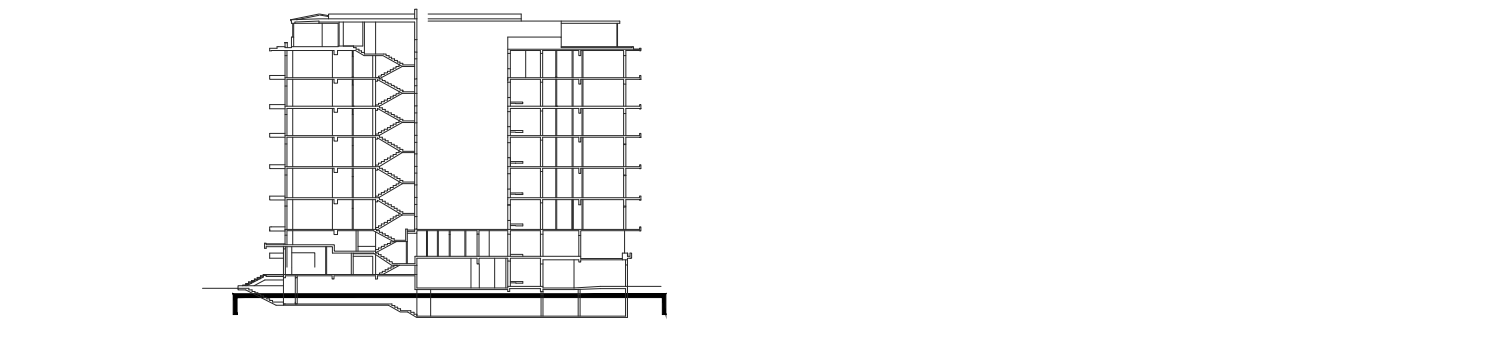

ΜΕΛΕΤΗΤΕΣ ΕΡΓΟΥ:

ΡΟΤΙΟΠΟΥΛΟΣ Δ-Ι
ΠΟΤΗΡΟΠΟΥΛΟΣ Δ-Α ΑΡΧΙΤΕΚΤΟΝΕΣ Ο.Ε.
ΕΡΕΤΩ 9, 115 28 ΑΘΗΝΑ – ΤΗΛ 210 7470305, FAX 210 7470309, e-mail: potd@net.gr

ΣΥΜΠΡΑΞΗ:

ΔΟΜΟΣ*
ΤΕΧΝΙΚΕΣ ΜΕΛΕΤΕΣ – ΣΤΡΩΤΟΙ ΜΗΧΑΝΙΚΟΙ
ΕΛΛΗΝΙΚΟΙ 38, 116 35 ΑΘΗΝΑ – ΤΗΛ 210 7293789, FAX 210 7293289, e-mail: domos@internet.gr

ΣΥΜΠΡΑΞΗ:

Μ. ΖΑΧΑΡΑΚΗ ΜΗΧΑΝΙΚΟΣ
Μ. ΚΑΡΑΜΑΝΩΛΑΚΗ ΜΗΧΑΝΙΚΟΣ

C & M ΤΕΧΝΙΚΗ Α.Ε.
ΠΡΑΤΙΝΟΥ 99, 116 34 ΑΘΗΝΑ – ΤΗΛ 210 7232014, FAX 210 7220298, e-mail: mail@cmengineering.gr

ΣΥΜΠΡΑΞΗ:

Γ. ΠΑΠΑΔΟΠΟΥΛΟΣ ΜΗΧΑΝΟΛΟΓΟΣ – ΗΛΕΚΤΡΟΛΟΓΟΣ ΜΗΧΑΝΙΚΟΣ
Ν. ΔΗΜΗΤΡΑΚΟΠΟΥΛΟΣ ΗΛΕΚΤΡΟΛΟΓΟΣ ΜΗΧΑΝΙΚΟΣ

ΤΥΠΟΓΡΑΦΕΙΟ – ΣΦΡΑΓΙΣ ΜΕΛΕΤΗΤΗ

ΔΙΕΥΘΥΝΤΗΣ ΤΕΧΝΙΚΗΣ ΥΠΗΡΕΣΙΑΣ
ΕΘΝΙΚΟ ΜΕΤΕΩΡΟΛΟΓ. ΠΑΝΕΠΙΣΤΗΜΙΟ

ΤΜΗΜΑ ΤΕΧΝΙΚΩΝ ΥΠΗΡΕΣΙΩΝ
ΠΑΝΤΕΙΟΥ ΠΑΝΕΠΙΣΤΗΜΙΟΥ

