ΣΗΜΕΙΩΣΕΙΣ

1. ΟΛΟΙ ΟΙ ΑΕΡΑΓΩΓΟΙ ΠΟΥ ΘΑ ΚΑΤΑΣΚΕΥΑΣΤΟΥΝ ΑΠΟ ΓΑΛΒΑΝΙΣΜΕΝΗ ΛΑΜΑΡΙΝΑ, ΤΟ ΠΑΧΟΣ ΤΗΣ ΘΑ ΕΙΝΑΙ ΣΥΜΦΩΝΑ ΜΕ ΤΟΝ ΠΑΡΑΚΑΤΩ ΠΙΝΑΚΑ:

ΜΕΓΑΛΥΤΕΡΗ ΔΙΑΣΤΑΣΗ ΑΕΡΑΓΩΓΟΥ	ΕΛΑΧΙΣΤΟ ΕΠΙΤΡΕΠΟΜΕΝΟ ΠΑΧΟΣ ΕΛΑΣΜΑΤΟΣ (mm)
ΜΕΧΡΙ 300	0.60
ΑΠΟ 301 ΜΕΧΡΙ 750	0.80
ΑΠΟ 751 ΜΕΧΡΙ 1200	1.00
ΠΑΝΩ ΑΠΟ 1200	1.25

2. ΟΛΟΙ ΟΙ ΑΕΡΑΓΩΓΟΙ ΕΞΩΤΕΡΙΚΑ ΤΟΥ ΚΤΙΡΙΟΥ ΘΑ ΜΟΝΩΘΟΥΝ ΜΕ ΠΑΠΛΩΜΑ ΤΑΛΟΒΑΜΒΑΚΑ ΠΑΧΟΥΣ 25mm ΚΑΙ ΕΠΙΚΑΛΥΨΗ ΑΠΟ ΦΥΛΛΟ ΑΛΟΥΜΙΝΙΟΥ ΠΑΧΟΥΣ 10μm

3. ΟΛΟΙ ΟΙ ΑΕΡΑΓΩΓΟΙ ΕΣΩΤΕΡΙΚΑ ΤΟΥ ΚΤΙΡΙΟΥ ΘΑ ΜΟΝΩΘΟΥΝ ΜΕ ΤΑΛΟΒΑΜΒΑΚΑ ΠΑΧΟΥΣ 50mm ΚΑΙ ΕΠΕΝΔΥΣΗ ΑΛΟΥΜΙΝΙΟΥ ΠΑΧΟΥΣ 0.8mm

4. ΟΛΑ ΤΑ ΕΞΑΡΤΗΜΑΤΑ ΤΩΝ ΑΕΡΑΓΩΓΩΝ ΠΡΕΠΕΙ ΝΑ ΚΑΤΑΣΚΕΥΑΖΟΝΤΑΙ ΣΥΜΦΩΝΑ ΜΕ ΤΗΝ Τ.Ο.Τ.Ε.Ε. 2423/86

ΣΗΜΕΙΩΣΕΙΣ

1. ΤΟ ΔΙΚΤΥΟ ΚΛΙΜΑΤΙΣΜΟΥ ΘΑ ΚΑΤΑΣΚΕΥΑΣΤΕΙ ΑΠΟ ΜΑΤΡΟΥΣ ΧΑΛΥΒΔΟΣΩΛΗΝΕΣ ΜΕ ΡΑΦΗ ΚΑΤΑ DIN 2440 ΚΑΙ ΔΙΑΜΕΤΡΟ ΜΙΚΡΟΤΕΡΗ Η ΙΣΗ ΤΩΝ 2" ΚΑΙ ΑΠΟ ΜΑΤΡΟΤΣ ΧΑΛΥΒΔΟΣΩΛΗΝΕΣ ΧΩΡΙΣ ΡΑΦΗ ΚΑΤΑ DIN 2448 ΓΙΑ ΔΙΑΜΕΤΡΟ ΜΕΓΑΛΥΤΕΡΗ ΤΩΝ 2".

2. ΟΛΕΣ ΟΙ ΣΩΛΗΝΩΣΕΙΣ ΠΡΟΣΑΓΩΓΗΣ ΚΑΙ ΕΠΙΣΤΡΟΦΗΣ ΖΕΣΤΟΥ ? ΚΡΥΟΥ ΝΕΡΟΥ ΘΑ ΜΟΝΩΘΟΥΝ ΜΕ ΕΥΚΑΜΠΤΟ ΣΥΝΘΕΤΙΚΟ ΚΑΟΥΤΣΟΥΚ, ΠΑΧΟΥΣ ΣΥΜΦΩΝΑ ΜΕ ΤΟΝ ΕΠΟΜΕΝΟ ΠΙΝΑΚΑ :

ΔΙΑΜΕΤΡΟΣ ΣΩΛΗΝΑ	ΠΑΧΟΣ ΜΟΝΩΣΗΣ
D ? 1"	9mm
1¼"? D ? 4"	13mm
D > 4"	19mm

3. ΤΟ ΔΙΚΤΥΟ ΑΠΟΧΕΤΕΤΕΥΣΗΣ ΣΤΟΜΙΤΙΚΝΩΜΑΤΩΝ ΤΩΝ FAN COIL UNITS ΚΑΙ ΤΩΝ ΚΚΜ ΘΑ ΚΑΤΑΣΚΕΥΑΣΤΕΙ ΑΠΟ ΠΛΑΣΤΙΚΟΤΣ ΣΩΛΗΝΕΣ ΠΟΛΥΑΙΘΥΛΕΝΙΟΥ PE 6atm

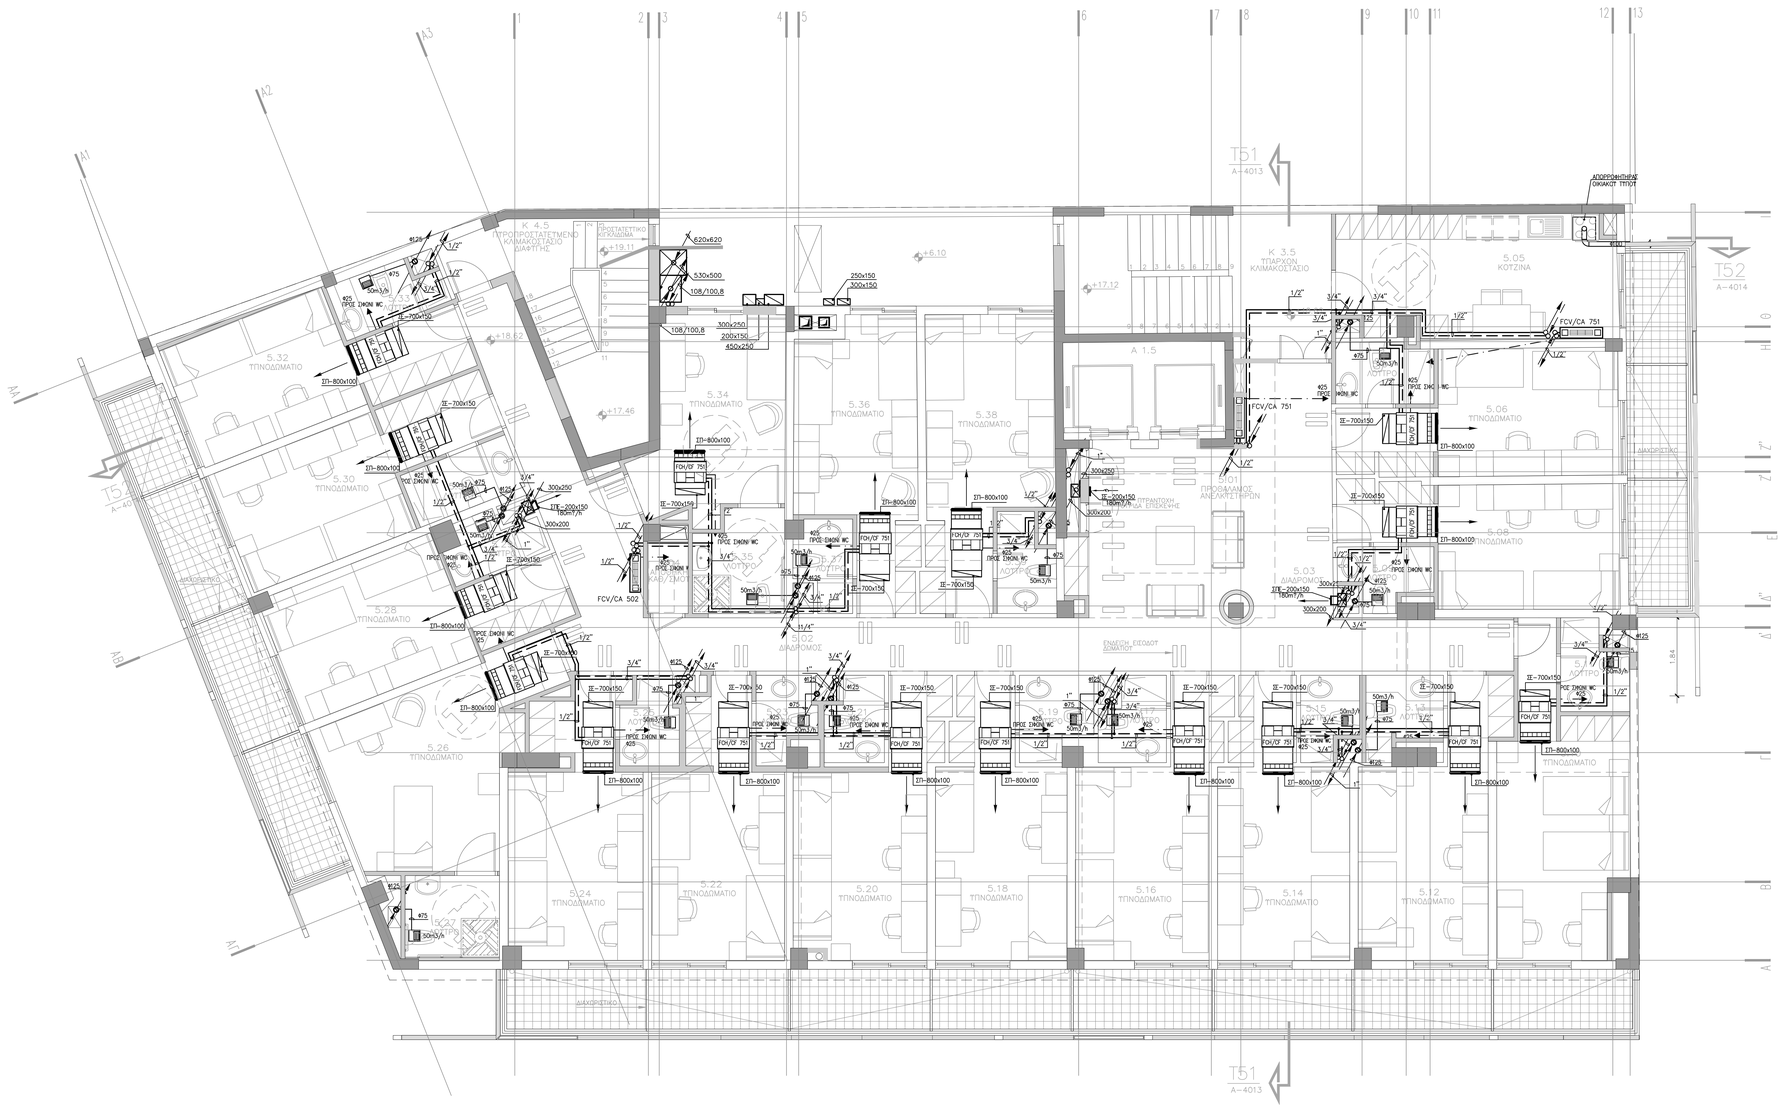
Α1
Α2
Α3
Α4
Α5
Α6
Β
Γ
Δ
Ε
Ζ
Η
Θ
Τ51
Α-4013
Τ52
Α-4014
Τ5
Α-4015
ΔΙΑΔΡΟΜΟΣ
ΔΙΑΚΟΠΤΙΚΟ
ΕΝΑΡΞΗ ΕΙΣΟΔΟΥ ΔΩΜΑΤΙΟΥ
ΠΡΟΣΑΜΑΞΟΣ ΑΝΕΞΑΡΤΗΤΩΝ
ΠΡΟΣΤΑΤΕΥΤΙΚΟ ΚΙΓΚΛΙΔΩΜΑ
ΠΡΟΣΤΑΤΕΥΤΙΚΟ ΚΛΙΜΑΚΟΣΤΑΤΟΥ ΔΙΑΦΥΓΗΣ
ΑΠΟΡΡΟΦΗΤΗΡΑΣ ΟΙΚΙΑΚΟΥ ΤΥΠΟΥ
ΚΟΥΖΙΝΑ
