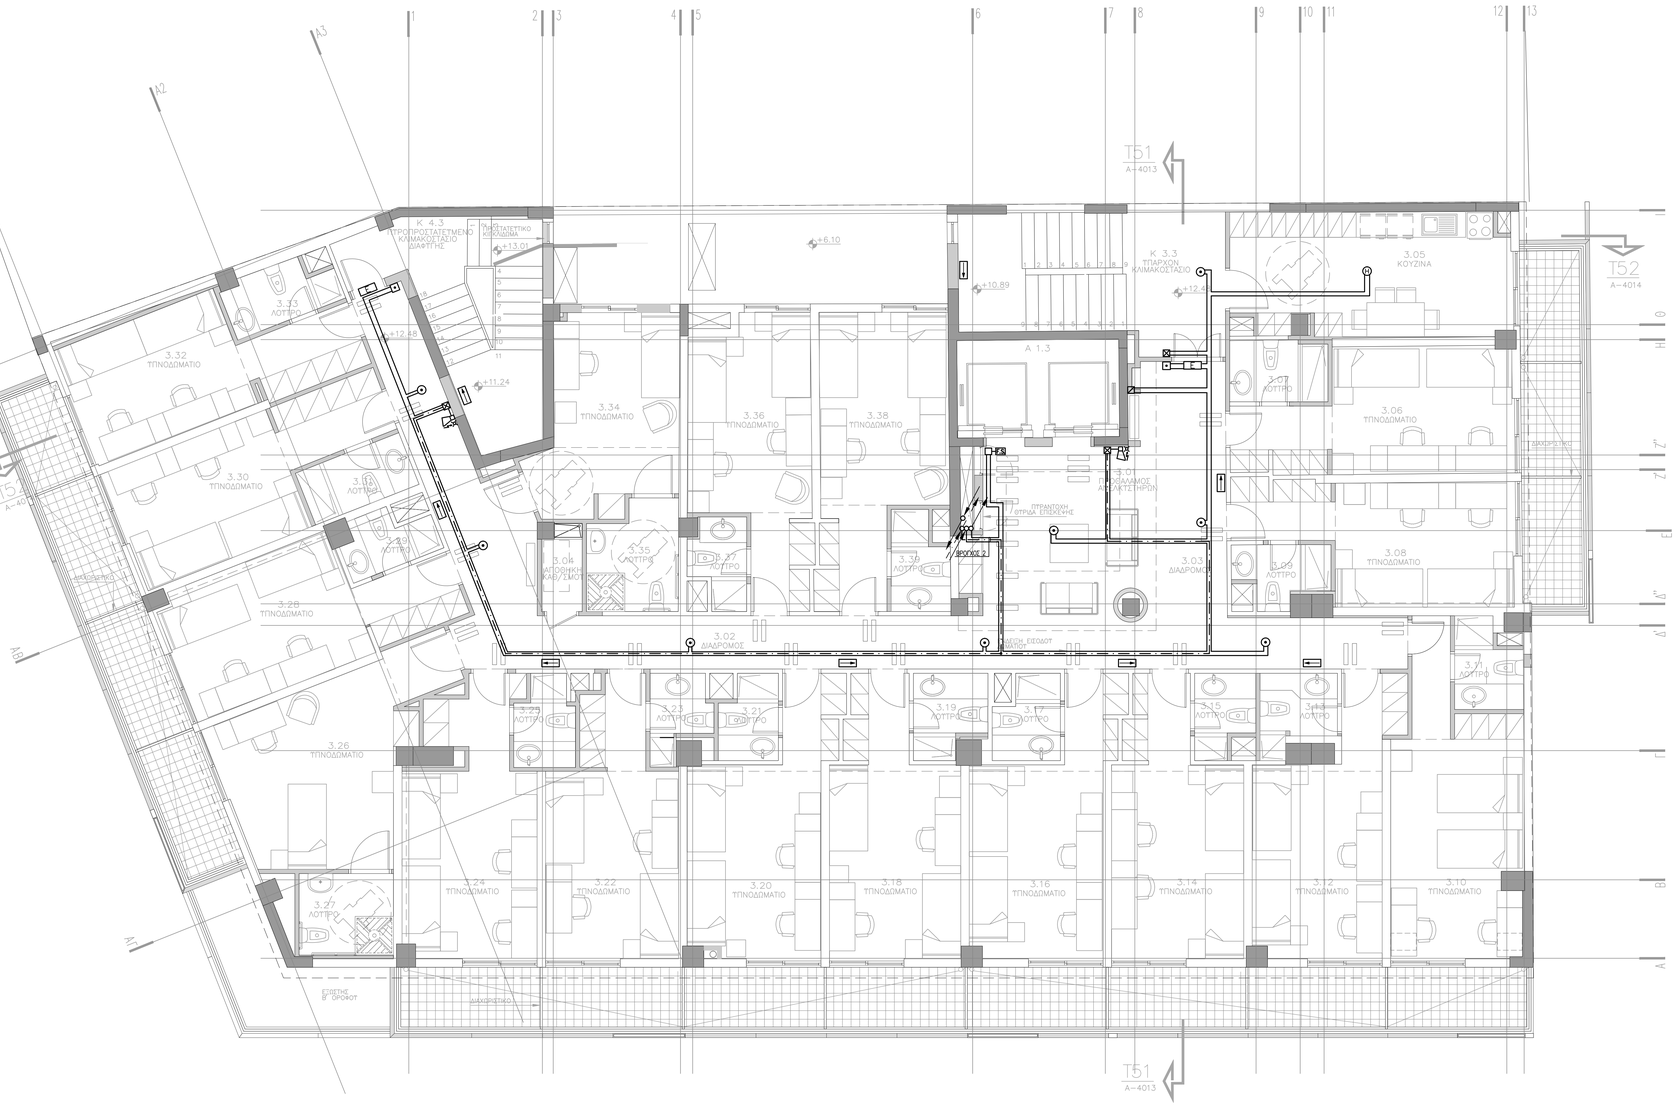
Κ 4.3
ΠΡΟΣΤΑΤΕΥΤΗΚΕ ΚΛΙΜΑΚΟΣΤΑΣΙΟ ΔΙΑΦΥΓΗΣ
Κ 3.3
ΥΠΑΡΧΟΝ ΚΛΙΜΑΚΟΣΤΑΣΙΟ
Α 1.3
3.0
3.02 ΔΙΑΔΡΟΜΟΣ
3.03 ΔΙΑΔΡΟΜΟΣ
3.04 ΑΠΟΘΗΚΗ ΚΑΘ/ΣΜΟΥ
3.05 ΚΟΥΖΙΝΑ
3.06 ΤΠΙΝΟΔΩΜΑΤΙΟ
3.07 ΛΟΥΤΡΟ
3.08 ΤΠΙΝΟΔΩΜΑΤΙΟ
3.09 ΛΟΥΤΡΟ
3.10 ΤΠΙΝΟΔΩΜΑΤΙΟ
3.11 ΛΟΥΤΡΟ
3.12 ΤΠΙΝΟΔΩΜΑΤΙΟ
3.13 ΛΟΥΤΡΟ
3.14 ΤΠΙΝΟΔΩΜΑΤΙΟ
3.15 ΛΟΥΤΡΟ
3.16 ΤΠΙΝΟΔΩΜΑΤΙΟ
3.17 ΛΟΥΤΡΟ
3.18 ΤΠΙΝΟΔΩΜΑΤΙΟ
3.19 ΛΟΥΤΡΟ
3.20 ΤΠΙΝΟΔΩΜΑΤΙΟ
3.21 ΛΟΥΤΡΟ
3.22 ΤΠΙΝΟΔΩΜΑΤΙΟ
3.23 ΛΟΥΤΡΟ
3.24 ΤΠΙΝΟΔΩΜΑΤΙΟ
3.25 ΛΟΥΤΡΟ
3.26 ΤΠΙΝΟΔΩΜΑΤΙΟ
3.27 ΛΟΥΤΡΟ
3.28 ΤΠΙΝΟΔΩΜΑΤΙΟ
3.29 ΛΟΥΤΡΟ
3.30 ΤΠΙΝΟΔΩΜΑΤΙΟ
3.31 ΛΟΥΤΡΟ
3.32 ΤΠΙΝΟΔΩΜΑΤΙΟ
3.33 ΛΟΥΤΡΟ
3.34 ΤΠΙΝΟΔΩΜΑΤΙΟ
3.35 ΛΟΥΤΡΟ
3.36 ΤΠΙΝΟΔΩΜΑΤΙΟ
3.37 ΛΟΥΤΡΟ
3.38 ΤΠΙΝΟΔΩΜΑΤΙΟ
ΔΙΑΔΡΟΜΟΣ
ΔΙΑΔΡΟΜΟΣ
ΔΙΑΔΡΟΜΟΣ