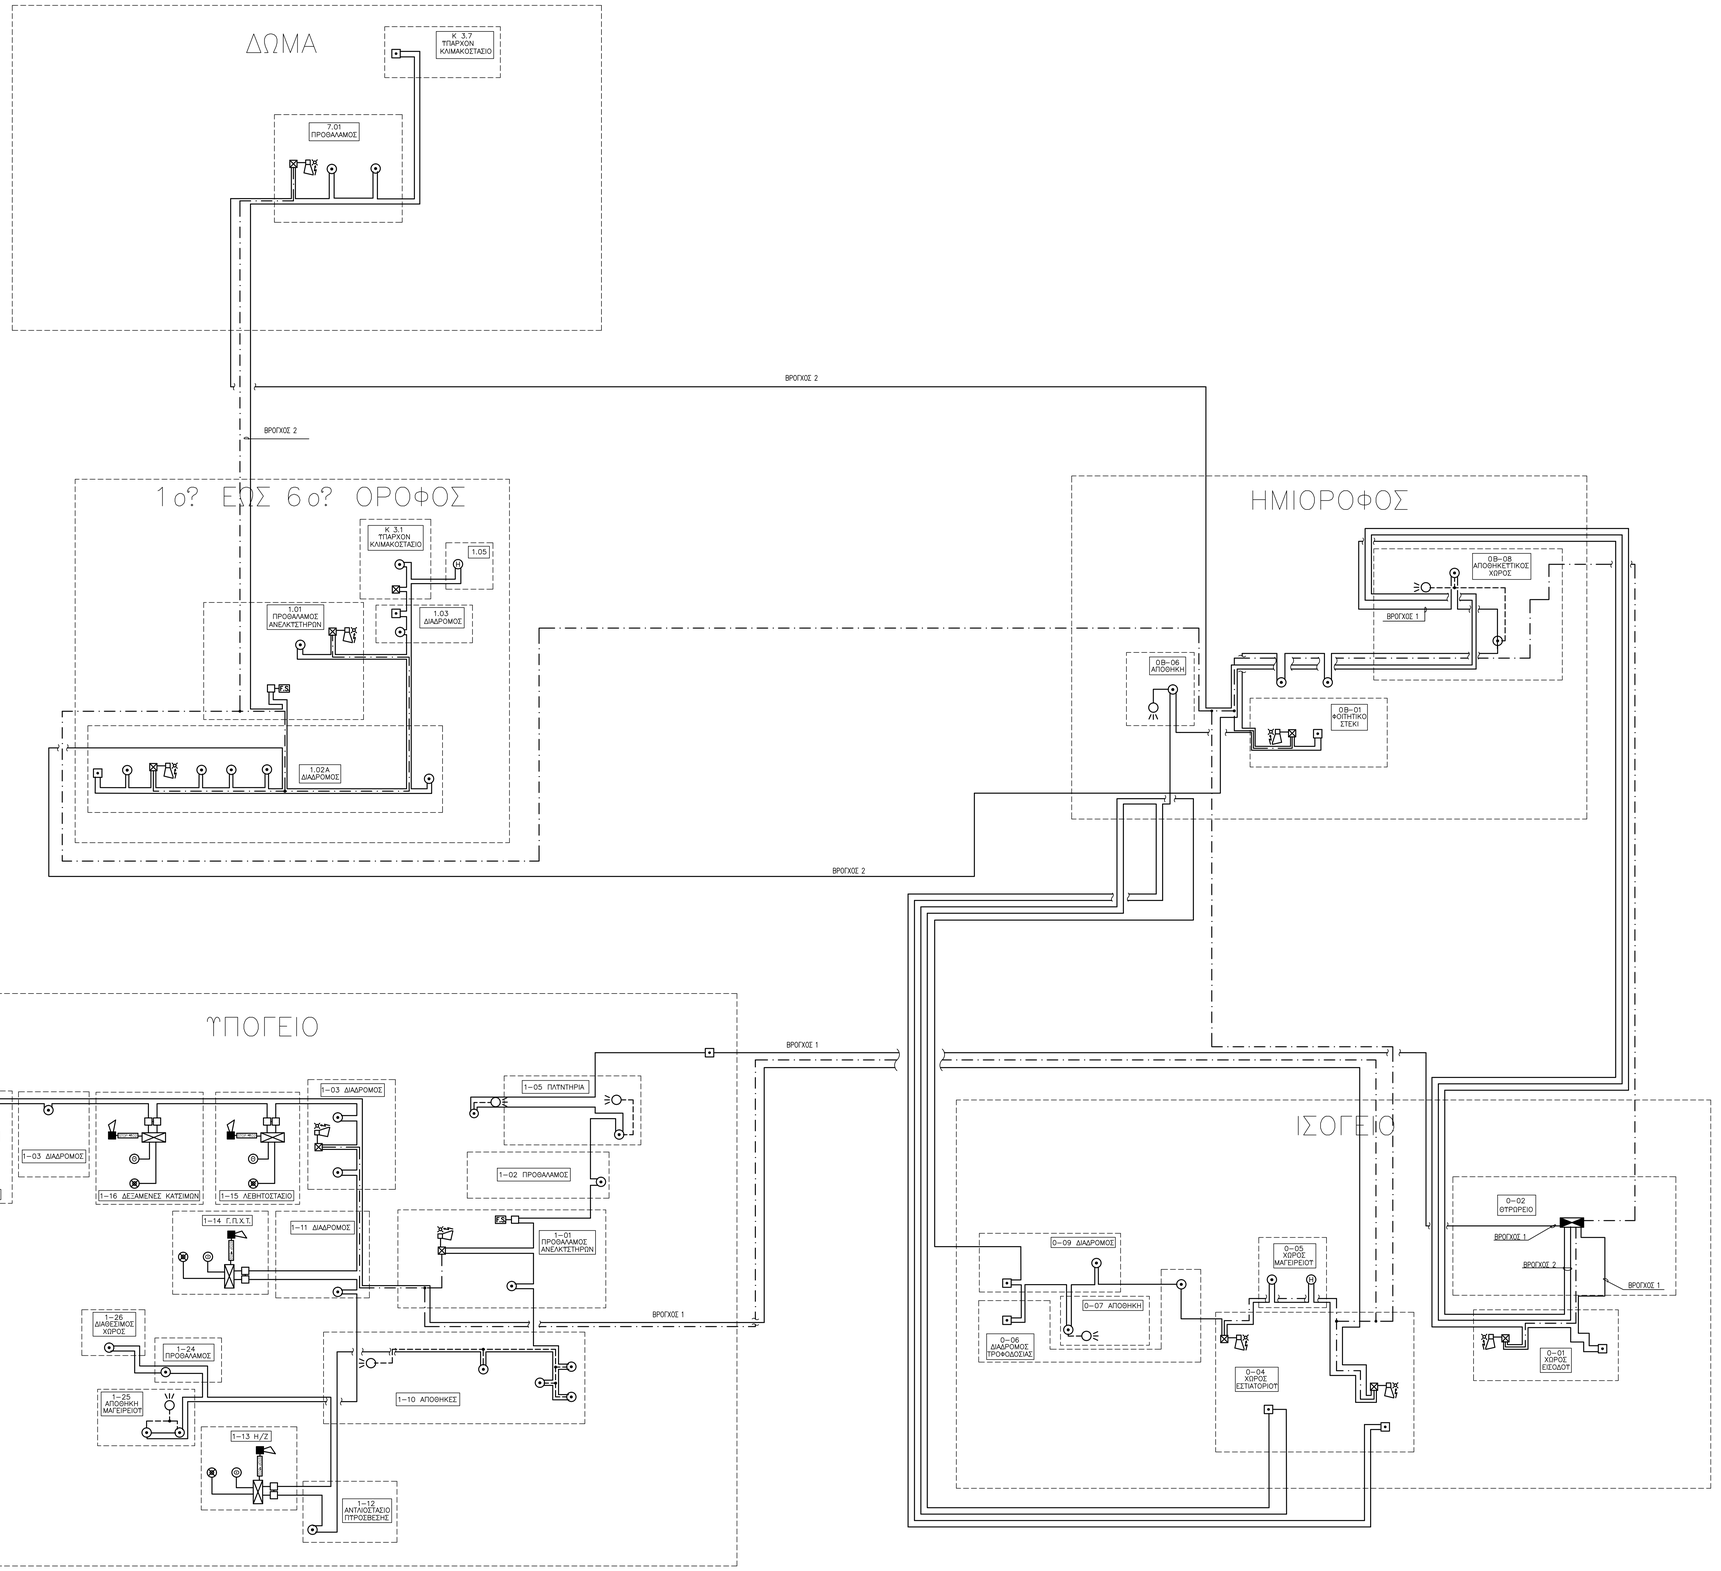

ΥΠΟΜΝΗΜΑ ΠΥΡΑΝΙΧΝΕΥΣΗΣ

———	ΚΑΛΩΔΙΟ ΒΡΟΓΧΟΥ ΠΥΡΑΝΙΧΝΕΥΣΗΣ LIYCY 2x1,5mm2
— · —	ΚΑΛΩΔΙΟ NYM 2x1,5mm2, ΠΑΡΟΧΗΣ 24V
– – – –	ΚΑΛΩΔΙΟ NYM 2x1,5mm2 ΣΥΝΔΕΣΗΣ ΠΥΡΑΝΙΧΝΕΥΤΩΝ- ΦΩΣ ΕΠΑΝΑΛΗΠΤΩΝ ΚΑΘΩΣ ΚΑΙ ΣΥΜΒΑΤΙΚΩΝ ΠΥΡΑΝΙΧΝΕΥΤΩΝ
	ΔΙΕΥΘΥΝΣΙΟΔΟΤΟΥΜΕΝΟΣ ΦΩΤΟΗΛΕΚΤΡΙΚΟΣ ΑΝΙΧΝΕΥΤΗΣ
	ΣΥΜΒΑΤΙΚΟΣ ΦΩΤΟΗΛΕΚΤΡΙΚΟΣ ΑΝΙΧΝΕΥΤΗΣ
M	ΔΙΕΥΘΥΝΣΙΟΔΟΤΟΥΜΕΝΟΣ ΘΕΡΜΟΔΙΑΦΟΡΙΚΟΣ ΑΝΙΧΝΕΥΤΗΣ
D	ΣΥΜΒΑΤΙΚΟΣ ΘΕΡΜΟΔΙΑΦΟΡΙΚΟΣ ΑΝΙΧΝΕΥΤΗΣ
	ΔΙΕΥΘΥΝΣΙΟΔΟΤΟΥΜΕΝΟ ΚΟΜΒΙΟ ΧΕΙΡΟΚΙΝΗΤΗΣ ΕΝΕΡΓΟΠΟΙΗΣΗΣ ΣΠΑΓΕΡΜΟΤ
	ΦΑΡΟΣΕΙΡΗΝΑ ΣΠΑΓΕΡΜΟΤ ΜΕ ΤΡΟΦΟΔΟΣΙΑ 24V
	ΦΩΤΕΙΝΟΣ ΕΠΑΝΑΛΗΠΤΗΣ
FS	ΑΝΙΧΝΕΥΤΗΣ ΡΟΗΣ
	ΔΙΕΥΘΥΝΣΙΟΔΟΤΟΥΜΕΝΗ ΜΟΝΑΔΑ ΕΝΤΟΛΗΣ ΜΕ ΔΙΕΥΘΥΝΣΗ
	ΔΙΕΥΘΥΝΣΙΟΔΟΤΟΥΜΕΝΗ ΜΟΝΑΔΑ ΕΠΙΤΗΡΗΣΗΣ
	ΜΟΝΑΔΑ ΑΠΟΜΟΝΩΣΗΣ ΔΙΚΤΥΟΥ ΠΥΡΑΝΙΧΝΕΥΤΗΣ
	ΦΩΤΕΙΝΟ ΣΗΜΑ ΑΝΑΓΚΗΣ ΜΕ ΕΝΔΕΙΞΗ "ΚΑΤΕΥΘΥΝΣΗ ΕΞΟΔΟΥ ΔΙΑΦΥΓΗΣ"
	ΦΩΤΕΙΝΟ ΣΗΜΑ ΑΝΑΓΚΗΣ ΜΕ ΕΝΔΕΙΞΗ "ΕΞΟΔΟΣ"
	ΠΙΝΑΚΑΣ ΠΥΡΑΝΙΧΝΕΥΤΗΣ ΑΝΑΛΟΓΙΚΟΣ ΔΙΕΥΘΥΝΣΙΟΔΟΤΟΥΜΕΝΟΣ, ΕΝΟΣ ΒΡΟΧΟΥ
	ΠΙΝΑΚΑΣ ΑΥΤΟΜΑΤΟΥ ΣΥΣΤΗΜΑΤΟΣ ΠΥΡΟΣΒΕΣΗΣ CO2
	ΣΕΙΡΗΝΑ ΣΠΑΓΕΡΜΟΤ 2 ΗΧΩΝ (ΠΡΟΣΠΑΓΕΡΜΟΤ ΚΑΙ ΚΑΤΑΣΒΕΣΗΣ)
	ΜΠΟΤΟΝ ΧΕΙΡΟΚΙΝΗΤΗΣ ΕΝΤΟΛΗΣ ΚΑΤΑΣΒΕΣΗΣ
A	ΜΠΟΤΟΝ ΧΕΙΡΟΚΙΝΗΤΗΣ ΕΝΤΟΛΗΣ ΑΚΥΡΩΣΗΣ ΚΑΤΑΣΒΕΣΗΣ
	ΦΩΤΕΙΝΗ ΠΙΝΑΚΙΔΑ ΜΕ ΕΝΔΕΙΞΗ "STOP CO2"
	ΦΙΑΛΗ CO2 ΑΥΤΟΜΑΤΟΥ ΣΥΣΤΗΜΑΤΟΣ ΚΑΤΑΣΒΕΣΗΣ
	ΣΩΛΗΝΑΣ ΑΥΤΟΜΑΤΟΥ ΣΥΣΤΗΜΑΤΟΣ ΚΑΤΑΣΒΕΣΗΣ CO2 (ΓΑΛΒΑΝΙΣΜΕΝΟΣ ΣΩΛΗΡΟΣΩΛΗΝΑΣ)
	ΑΚΡΟΦΥΣΙΟ ΤΟΠΙΚΟΥ ΣΥΣΤΗΜΑΤΟΣ ΚΑΤΑΣΒΕΣΗΣ
	ΑΝΟΔΟΣ ΠΡΟΣ ΑΝΩΤΕΡΗ ΣΤΑΘΜΗ ΑΝΟΔΟΣ ΑΠΟ ΚΑΤΩΤΕΡΗ ΣΤΑΘΜΗ

ΚΤΙΡΙΟ ΕΡΓΟΥ — ΚΩΔΙΚΟΣ ΕΡΓΟΥ : 14006

ΠΑΝΤΕΙΟ ΠΑΝΕΠΙΣΤΗΜΙΟ

ΕΡΓΟ

ΑΝΑΚΑΙΝΙΣΗ ΤΗΣ ΦΟΙΤΗΤΙΚΗΣ ΕΣΤΙΑΣ ΤΟΥ ΠΑΝΤΕΙΟΥ ΠΑΝΕΠΙΣΤΗΜΙΟΥ

ΤΙΤΛΟΣ ΣΧΕΔΙΟΥ	ΑΡΙΘΜΟΣ ΣΧΕΔΙΟΥ	ΑΝΑΘΕΩΡΗΣΗ
ΠΥΡΑΝΙΧΝΕΤΣΗ ΔΙΑΓΡΑΜΜΑ	ΑΝΧ–11 Α	
ΦΑΣΗ ΜΕΛΕΤΗΣ: ΜΕΛΕΤΗ ΕΦΑΡΜΟΓΗΣ Η/Μ ΕΓΚ/ΣΕΩΝ	ΚΛΙΜΑΚΑ	ΗΜΕΡΟΜΗΝΙΑ: ΦΕΒΡΟΥΑΡΙΟΣ 2008

ΚΛΕΙΔΑ

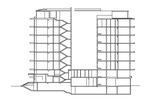

ΜΕΛΕΤΗΤΕΣ ΕΡΓΟΥ

ΑΡΧΙΤΕΚΤΟΝΙΚΗ ΜΕΛΕΤΗ

POTIROPOULOS D+L ARCHITECTS

ΠΟΤΗΡΟΠΟΥΛΟΣ Δ+Λ ΑΡΧΙΤΕΚΤΟΝΕΣ Ο.Ε.
ΕΒΡΟΥ 9, 115 28 ΑΘΗΝΑ – ΤΗΛ. 210 7470305, FAX. 210 7470309, e–mail: potdl@ee.gr

ΠΑΘΗΤΙΚΗ ΜΕΛΕΤΗ

"ΔΟΜΟΣ"
ΤΕΧΝΙΚΕΣ ΜΕΛΕΤΕΣ – ΣΥΜΒΟΥΛΟΙ ΜΗΧΑΝΙΚΟΙ
ΕΛΛΗΝΙΚΟΥ 36, 116 35 ΑΘΗΝΑ – ΤΗΛ. 210 7293789, FAX 210 7293289, e–mail: domos@internet.gr

ΣΥΝΕΡΓΑΤΗΣ
Μ. ΖΑΡΜΗΛΟΠΤΙΚΟΣ ΜΗΧΑΝΙΚΟΣ

ΗΛΕΚΤΡΟΜΗΧΑΝΟΛΟΓΙΚΗ ΜΕΛΕΤΗ

C. & M. ΤΕΧΝΙΚΗ Α.Ε.
ΠΡΑΤΙΝΟΥ 99, 116 34 ΑΘΗΝΑ – ΤΗΛ. 210 7232014, FAX. 210 7220295, e–mail: mail@cmengineering.gr

ΣΥΝΕΡΓΑΤΕΣ
Γ. ΠΑΠΑΔΟΠΟΥΛΟΣ, ΜΗΧΑΝΟΛΟΓΟΣ – ΗΛΕΚΤΡΟΛΟΓΟΣ ΜΗΧΑΝΙΚΟΣ
Ν. ΔΗΜΗΤΡΑΚΟΠΟΥΛΟΣ, ΗΛΕΚΤΡΟΛΟΓΟΣ ΜΗΧΑΝΙΚΟΣ

ΤΠΟΓΡΑΦΕΣ – ΕΦΑΡΜΟΓΕΣ ΜΕΛΕΤΗΤΗ	ΔΙΕΥΘΥΝΣΗ ΤΕΧΝΙΚΗΣ ΥΠΗΡΕΣΙΑΣ ΕΘΝΙΚΟΥ ΜΕΤΣΟΒΙΟΥ ΠΟΛΥΤΕΧΝΕΙΟΥ	ΤΜΗΜΑ ΤΕΧΝΙΚΩΝ ΥΠΗΡΕΣΙΩΝ ΠΑΝΤΕΙΟΥ ΠΑΝΕΠΙΣΤΗΜΙΟΥ