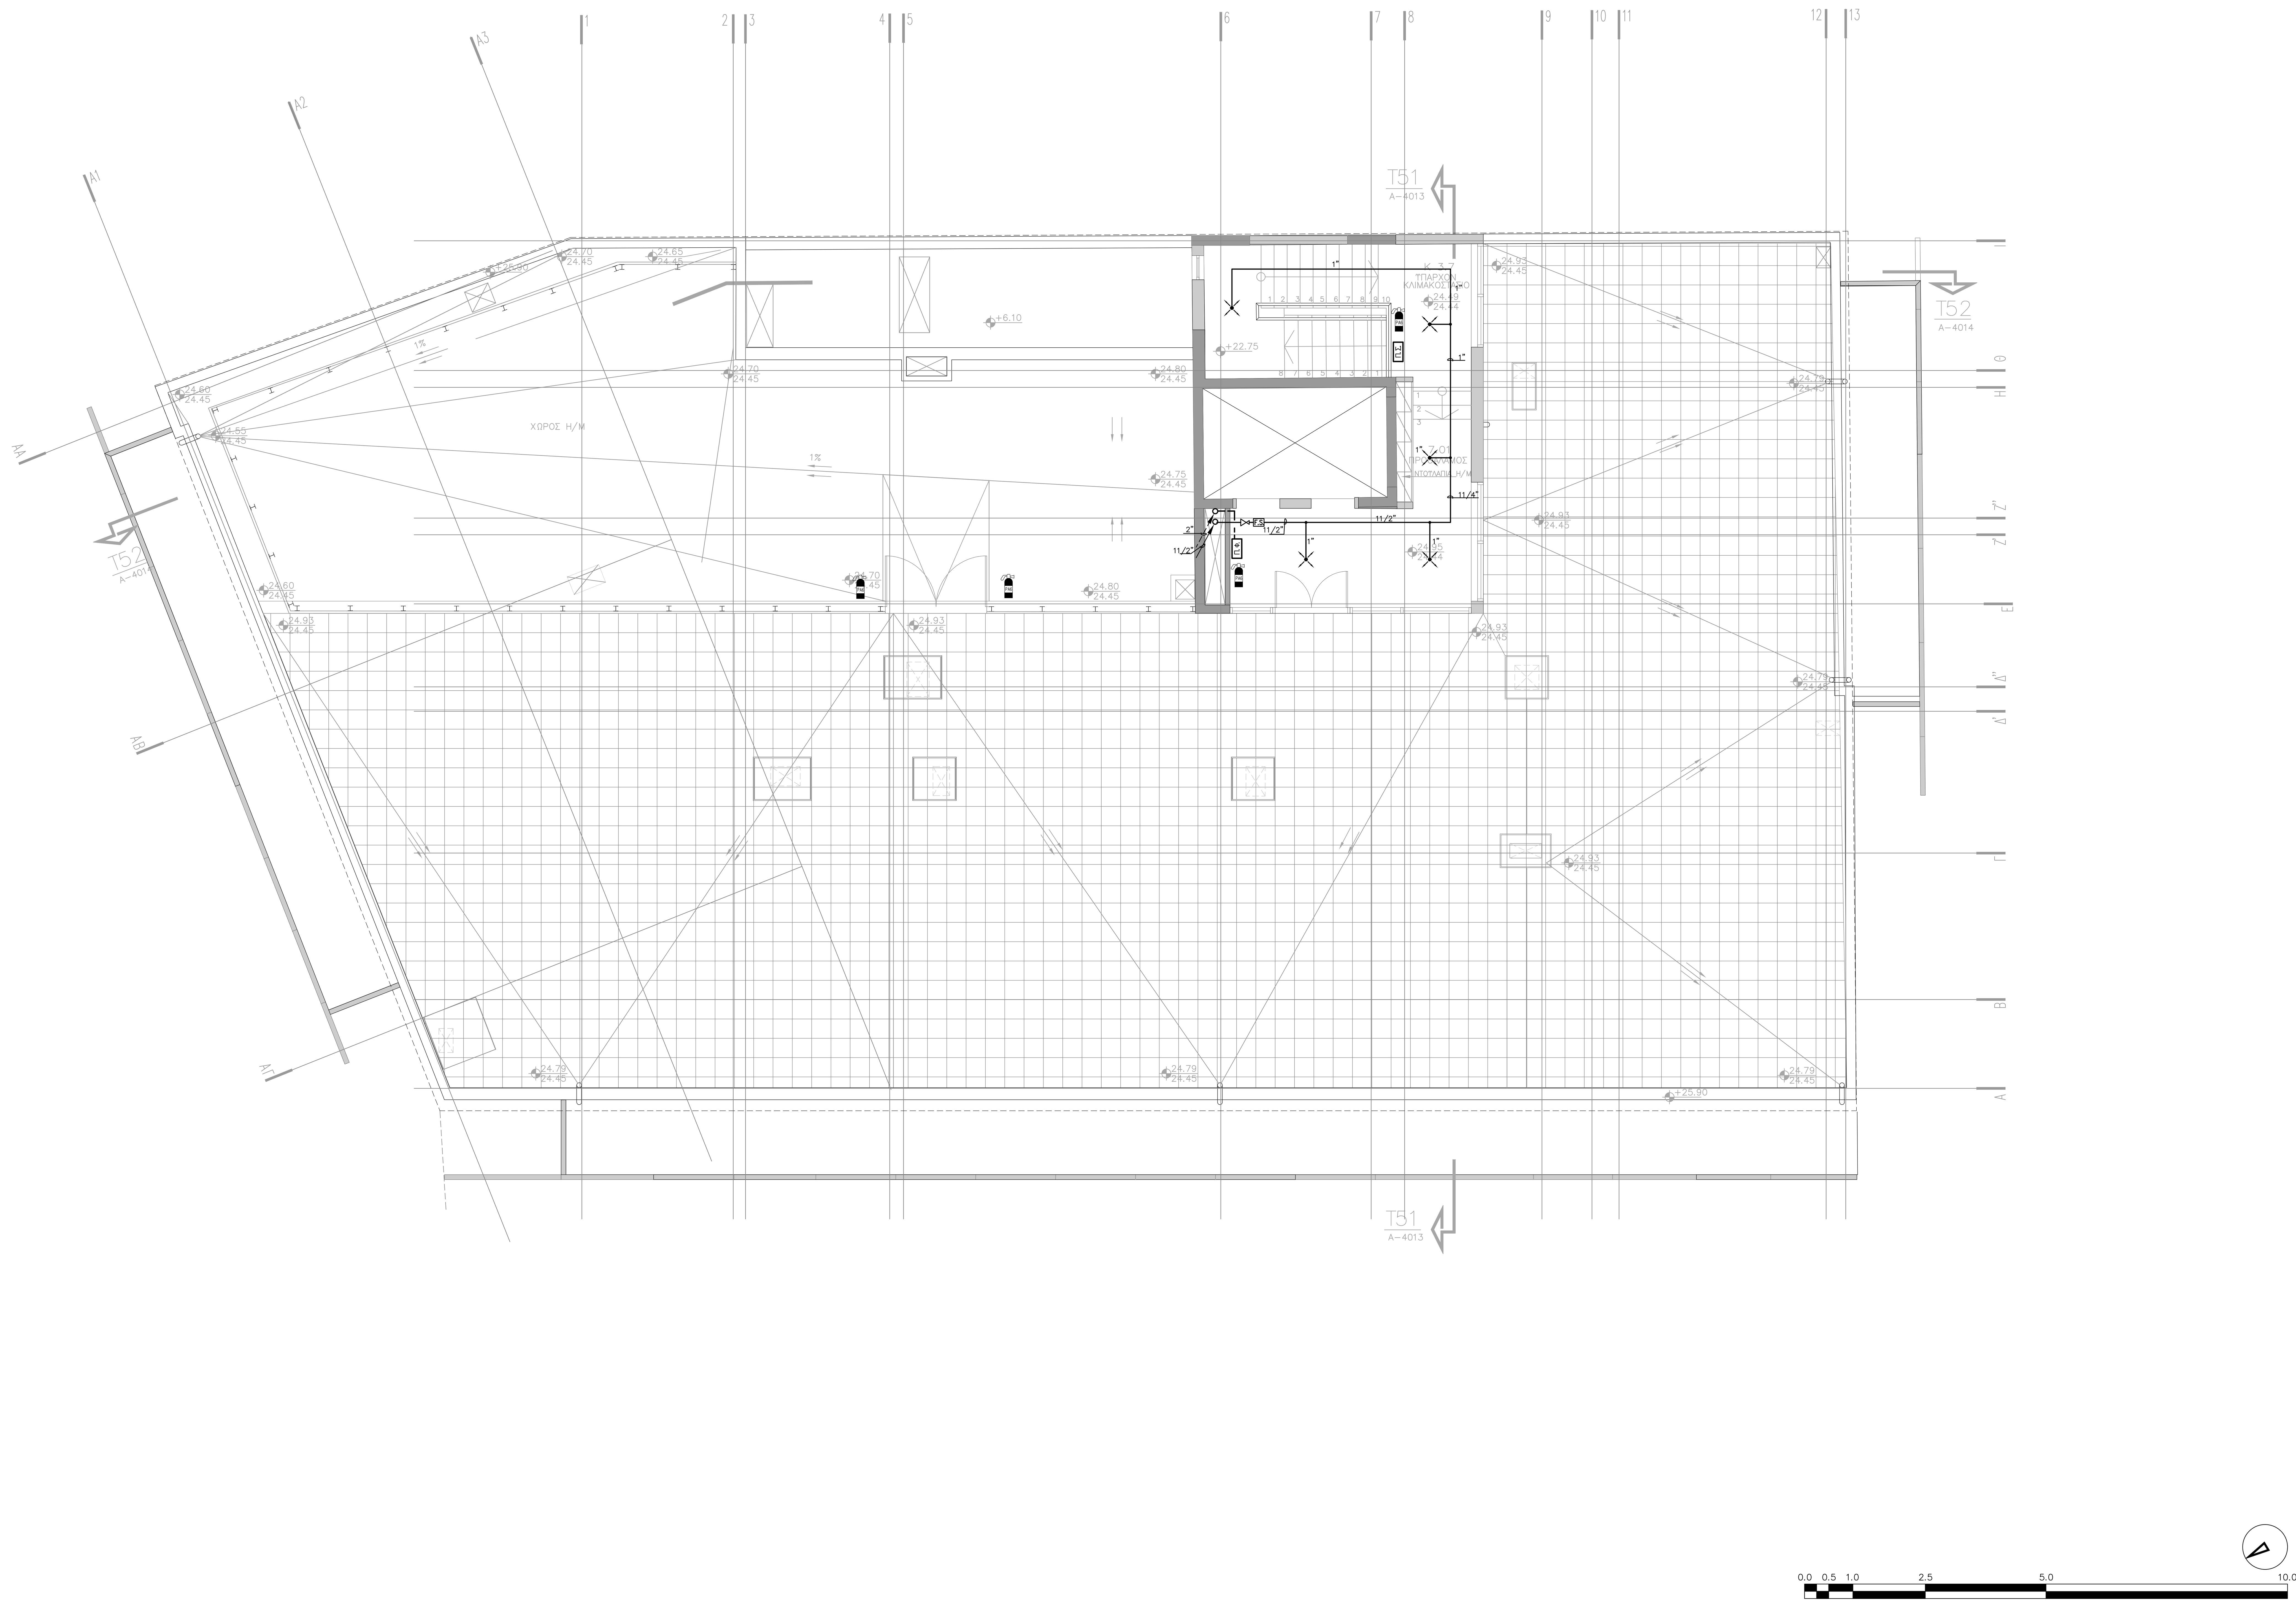

ΥΠΟΜΝΗΜΑ ΠΥΡΟΣΒΕΣΗΣ	
	ΓΑΛΒΑΝΙΣΜΕΝΟΣ ΣΙΔΗΡΟΣΩΛΗΝΑΣ ΔΙΚΤΥΟΥ SPRINKLER
	ΓΑΛΒΑΝΙΣΜΕΝΟΣ ΣΙΔΗΡΟΣΩΛΗΝΑΣ ΔΙΚΤΥΟΥ Π.Φ.
	ΑΚΡΟΦΥΣΙΟ ΣΥΣΤΗΜΑΤΟΣ ΚΑΤΑΣΒΕΣΗΣ SPRINKLER
	ΒΑΛΒΙΔΑ ΔΙΑΚΟΠΗΣ ΣΥΡΤΑΡΩΤΗ ΒΑΛΒΙΔΑ ΔΙΑΚΟΠΗΣ ΣΦΑΙΡΙΚΗ
	ΒΑΛΒΙΔΑ ΑΝΤΕΠΙΣΤΡΟΦΗΣ
	ΜΕΙΩΤΗΣ ΠΙΕΣΗΣ
F.S.	ΑΝΙΧΝΕΥΤΗΣ ΡΟΗΣ ΔΙΚΤΥΟΥ SPRINKLERS
Π.Φ.	ΠΥΡΟΣΒΕΣΤΙΚΗ ΦΩΛΙΑ
Π.Σ.	ΠΥΡΟΣΒΕΣΤΙΚΟΣ ΣΤΑΘΜΟΣ
CO_2	ΦΟΡΗΤΟΣ ΠΥΡΟΣΒΕΣΤΗΡΑΣ CO2 6Kg
PA6 PA12	ΦΟΡΗΤΟΣ ΠΥΡΟΣΒΕΣΤΗΡΑΣ ΞΗΡΑΣ ΚΟΝΕΩΣ 6Kg–12Kg
	ΠΙΝΑΚΑΣ ΑΥΤΟΜΑΤΟΥ ΣΥΣΤΗΜΑΤΟΣ ΠΥΡΟΣΒΕΣΗΣ CO2
	ΣΕΙΡΗΝΑ ΣΥΝΑΓΕΡΜΟΥ 2 ΗΧΩΝ (ΠΡΟΣΥΝΑΓΕΡΜΟΥ ΚΑΙ ΚΑΤΑΣΒΕΣΗΣ)
E	ΜΠΟΥΤΟΝ ΧΕΙΡΟΚΙΝΗΤΗΣ ΕΝΤΟΛΗΣ ΚΑΤΑΣΒΕΣΗΣ
A	ΜΠΟΥΤΟΝ ΧΕΙΡΟΚΙΝΗΤΗΣ ΕΝΤΟΛΗΣ ΑΚΥΡΩΣΗΣ ΚΑΤΑΣΒΕΣΗΣ
STOP CO2	ΦΩΤΕΙΝΗ ΠΙΝΑΚΙΔΑ ΜΕ ΕΝΔΕΙΞΗ "STOP CO2"
	ΦΙΑΛΗ CO2 ΑΥΤΟΜΑΤΟΥ ΣΥΣΤΗΜΑΤΟΣ ΚΑΤΑΣΒΕΣΗΣ
	ΣΩΛΗΝΑΣ ΑΥΤΟΜΑΤΟΥ ΣΥΣΤΗΜΑΤΟΣ ΚΑΤΑΣΒΕΣΗΣ CO2 (ΓΑΛΒΑΝΙΣΜΕΝΟΣ ΣΙΔΗΡΟΣΩΛΗΝΑΣ)
	ΑΚΡΟΦΥΣΙΟ ΤΟΠΙΚΟΥ ΣΥΣΤΗΜΑΤΟΣ ΚΑΤΑΣΒΕΣΗΣ
	ΠΥΡΑΝΤΟΧΟ ΚΑΛΩΔΙΟ ΒΡΟΓΧΟΥ ΠΥΡΑΝΙΧΝΕΥΣΗΣ ΤΥΠΟΥ B1HFP–G ΔΙΑΤΟΜΗΣ 2x1,5mm2
	ΚΑΛΩΔΙΟ NYM 2x1,5mm2, ΠΑΡΟΧΗΣ 24V
	ΣΥΜΒΑΤΙΚΟΣ ΦΩΤΟΗΛΕΚΤΡΙΚΟΣ ΑΝΙΧΝΕΥΤΗΣ
Q	ΣΥΜΒΑΤΙΚΟΣ ΘΕΡΜΟΔΙΑΦΟΡΙΚΟΣ ΑΝΙΧΝΕΥΤΗΣ
	ΑΝΟΔΟΣ ΠΡΟΣ ΑΝΩΤΕΡΗ ΣΤΑΘΜΗ ΑΝΟΔΟΣ ΑΠΟ ΚΑΤΩΤΕΡΗ ΣΤΑΘΜΗ

ΚΥΡΙΟΣ ΕΡΓΟΥ — ΚΩΔΙΚΟΣ ΕΡΓΟΥ : 14006

ΠΑΝΤΕΙΟ ΠΑΝΕΠΙΣΤΗΜΙΟ

ΕΡΓΟ

ΑΝΑΚΑΙΝΙΣΗ ΤΗΣ ΦΟΙΤΗΤΙΚΗΣ ΕΣΤΙΑΣ ΤΟΥ ΠΑΝΤΕΙΟΥ ΠΑΝΕΠΙΣΤΗΜΙΟΥ

ΤΙΤΛΟΣ ΣΧΕΔΙΟΥ: ΚΑΤΟΨΗ ΔΩΜΑΤΟΣ ΠΥΡΟΣΒΕΣΗ

ΑΡΙΘΜΟΣ ΣΧΕΔΙΟΥ: ΠΥΡ–10 ΑΝΑΘΕΩΡΗΣΗ: Α

ΦΑΣΗ ΜΕΛΕΤΗΣ: ΜΕΛΕΤΗ ΕΦΑΡΜΟΓΗΣ Η/Μ ΕΓΚ/ΣΕΩΝ

ΚΛΙΜΑΚΑ: 1:50 ΗΜΕΡΟΜΗΝΙΑ: ΦΕΒΡΟΥΑΡΙΟΣ 2008

ΚΛΕΙΔΑ

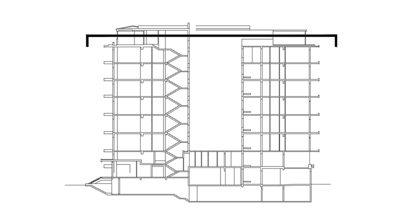

ΜΕΛΕΤΗΤΕΣ ΕΡΓΟΥ

ΑΡΧΙΤΕΚΤΟΝΙΚΗ ΜΕΛΕΤΗ

POTIROPOULOS D+L ARCHITECTS
ΠΟΤΗΡΟΠΟΥΛΟΣ Δ+Λ ΑΡΧΙΤΕΚΤΟΝΕΣ Ο.Ε.
ΕΒΡΟΥ 9, 115 28 ΑΘΗΝΑ – ΤΗΛ 210 7470305, FAX. 210 7470309, e–mail: potdl@tee.gr

ΣΤΑΤΙΚΗ ΜΕΛΕΤΗ

"ΔΟΜΟΣ"
ΤΕΧΝΙΚΕΣ ΜΕΛΕΤΕΣ – ΣΥΜΒΟΥΛΟΙ ΜΗΧΑΝΙΚΟΙ
ΕΛΛΑΝΙΚΟΥ 38, 116 35 ΑΘΗΝΑ – ΤΗΛ 210 7293789, FAX 210 7293289, e–mail: domos@internet.gr

ΣΥΝΕΡΓΑΤΗΣ
Μ. ΖΑ?ΜΗ ΠΟΛΙΤΙΚΟΣ ΜΗΧΑΝΙΚΟΣ

ΗΛΕΚΤΡΟΜΗΧΑΝΟΛΟΓΙΚΗ ΜΕΛΕΤΗ

C & M ΤΕΧΝΙΚΗ Α.Ε.
ΠΡΑΤΙΝΟΥ 99, 116 34 ΑΘΗΝΑ – ΤΗΛ 210 7232014, FAX. 210 7220298, e–mail: mail@cmengineering.gr

ΣΥΝΕΡΓΑΤΕΣ
Γ. ΠΑΠΑΔΟΠΟΥΛΟΣ ΜΗΧΑΝΟΛΟΓΟΣ – ΗΛΕΚΤΡΟΛΟΓΟΣ ΜΗΧΑΝΙΚΟΣ
Ν. ΔΗΜΗΤΡΑΚΟΠΟΥΛΟΣ ΗΛΕΚΤΡΟΛΟΓΟΣ ΜΗΧΑΝΙΚΟΣ

ΥΠΟΓΡΑΦΕΣ – ΣΦΡΑΓΙΔΕΣ ΜΕΛΕΤΗΤΗ

ΔΙΕΥΘΥΝΣΗ ΤΕΧΝΙΚΗΣ ΥΠΗΡΕΣΙΑΣ ΕΘΝΙΚΟΥ ΜΕΤΣΟΒΙΟΥ ΠΟΛΥΤΕΧΝΕΙΟΥ

ΤΜΗΜΑ ΤΕΧΝΙΚΩΝ ΥΠΗΡΕΣΙΩΝ ΠΑΝΤΕΙΟΥ ΠΑΝΕΠΙΣΤΗΜΙΟΥ