
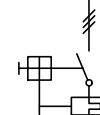
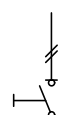
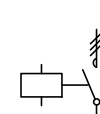
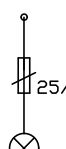
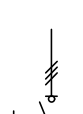




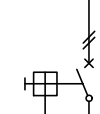


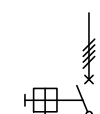

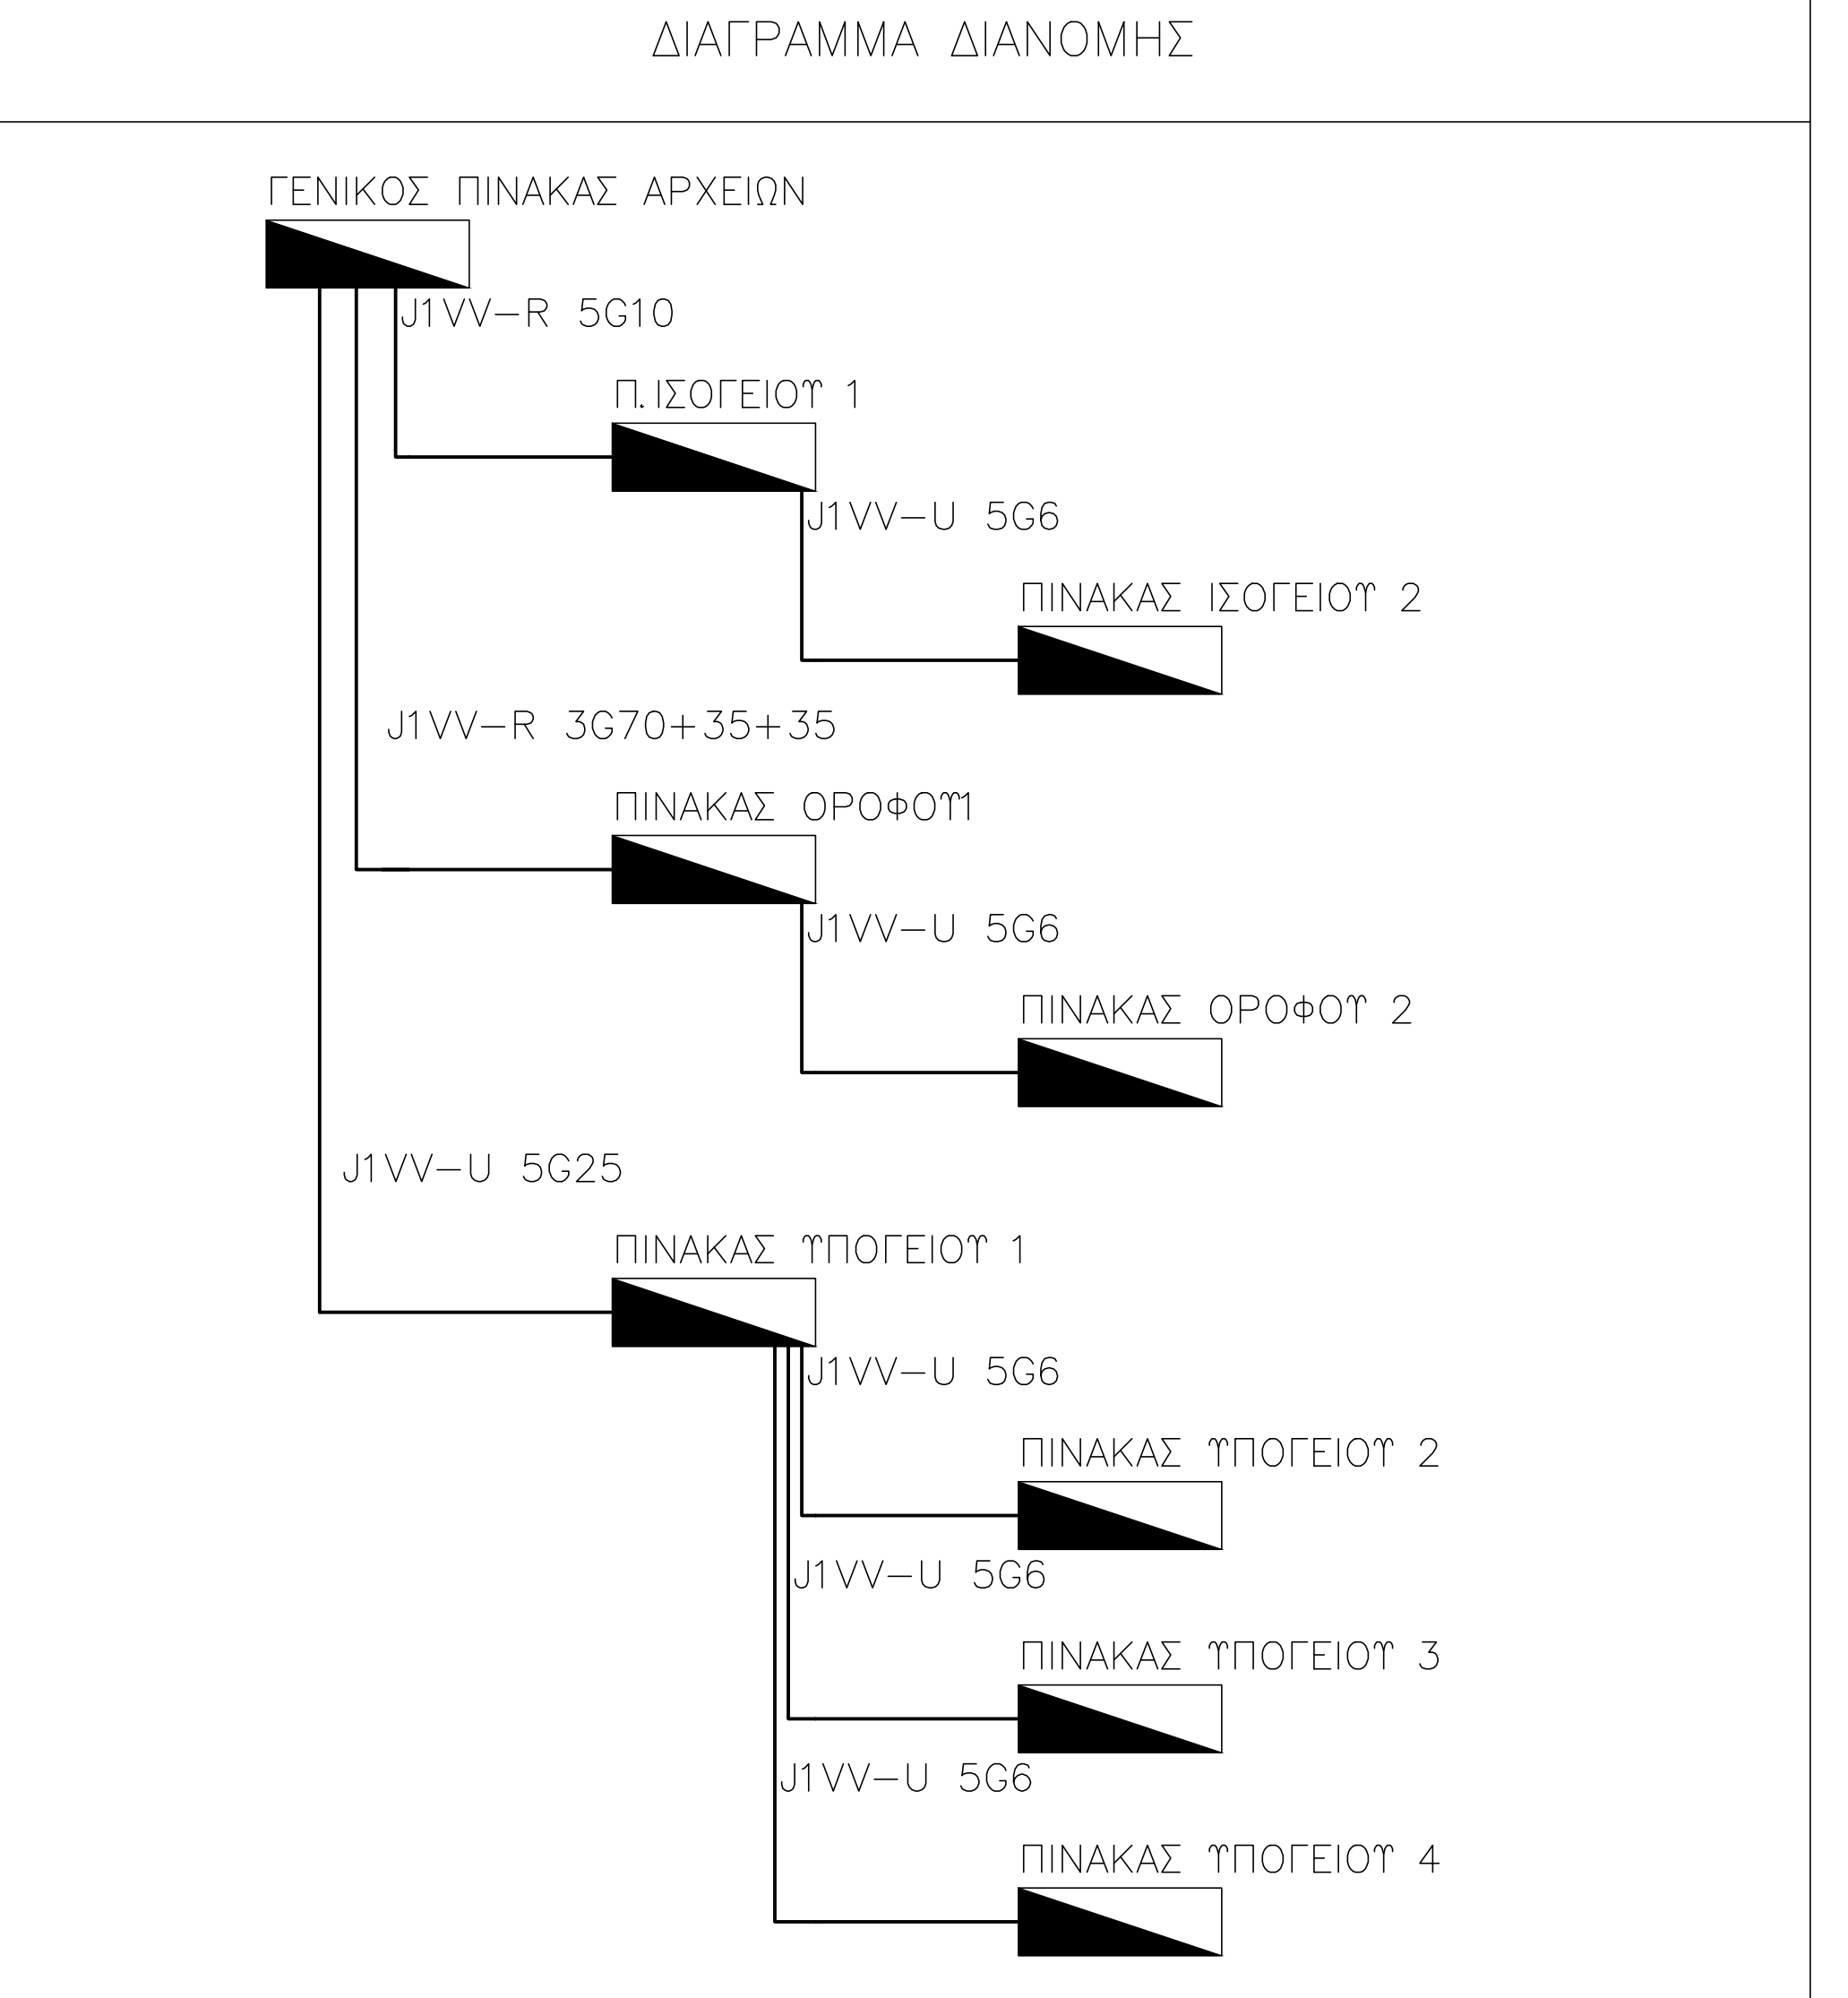


ΥΠΟΜΝΗΜΑ ΗΛΕΚΤΡΙΚΩΝ ΣΥΜΒΟΛΩΝ					
	3-ΠΟΛΙΚΟΣ ΤΗΛΕΧΕΙΡΙΖΟΜΕΝΟΣ ΔΙΑΚΟΠΤΗΣ		3-ΠΟΛΙΚΟΣ ΑΥΤΟΜΑΤΟΣ ΔΙΑΚΟΠΤΗΣ ΚΙΝΗΤΗΡΩΝ		2-ΠΟΛΙΚΟΣ ΔΙΑΚΟΠΤΗΣ ΦΟΡΤΙΟΥ
	3-ΠΟΛΙΚΟΣ ΤΗΛΕΧΕΙΡ. ΔΙΑΚΟΠΤΗΣ ΜΕ ΘΕΡΜΙΚΑ		ΕΝΔΕΙΚΤΙΚΗ ΛΥΧΝΙΑ ΣΤΟΥΣ ΖΥΓΟΥΣ		3-ΠΟΛΙΚΟΣ ΔΙΑΚΟΠΤΗΣ ΦΟΡΤΙΟΥ
	3-ΠΟΛ. ΑΣΦΑΛΕΙΟ-ΑΠΟΖΕΥΚΤΗΣ ΚΥΛΙΝΔΡΟΣ		3 ΕΝΔΕΙΚΤΙΚΕΣ ΛΥΧΝΙΕΣ ΣΤΟΥΣ ΖΥΓΟΥΣ		1-ΠΟΛΙΚΟΣ ΜΙΚΡΟ-ΑΥΤΟΜΑΤΟΣ ΔΙΑΚΟΠΤΗΣ
	1-ΠΟΛΙΚΗ ΚΟΧΛΙΟΤΗ ΑΣΦΑΛΕΙΑ		2-ΠΟΛΙΚΟΣ ΑΥΤΟΜΑΤΟΣ ΔΙΑΚΟΠΤΗΣ ΔΙΑΡΡΟΗΣ		3-ΠΟΛΙΚΟΣ ΜΙΚΡΟ-ΑΥΤΟΜΑΤΟΣ ΔΙΑΚΟΠΤΗΣ
	3-ΠΟΛΙΚΗ ΚΟΧΛΙΟΤΗ ΑΣΦΑΛΕΙΑ		4-ΠΟΛΙΚΟΣ ΑΥΤΟΜΑΤΟΣ ΔΙΑΚΟΠΤΗΣ ΔΙΑΡΡΟΗΣ		3-ΠΟΛΙΚΟΣ ΔΙΑΚΟΠΤΗΣ ΦΟΡΤΙΟΥ ΡΑΕΕ



ΕΡΓΑΣΙΑ		
ΥΠΟΥΡΓΕΙΟ ΠΟΛΙΤΙΣΜΟΥ ΠΑΙΔΕΙΑΣ ΚΑΙ ΘΡΗΣΚΕΥΜΑΤΩΝ		
ΔΙΕΥΘΥΝΣΗ ΚΤΗΡΙΑΚΗΣ ΚΑΙ ΥΛΙΚΟΤΕΧΝΙΚΗΣ ΥΠΟΔΟΜΗΣ		
ΤΜΗΜΑ ΜΕΛΕΤΩΝ		
ΕΡΓΟ		
ΑΝΑΒΑΘΜΙΣΗ Η/Μ ΕΓΚΑΤΑΣΤΑΣΕΩΝ Γ.Α.Κ. ΚΕΡΚΥΡΑΣ		
ΜΕΛΕΤΗΤΕΣ		
ΗΛΕΚΤΡΟΜΗΧΑΝΟΛΟΓΙΚΗ ΜΕΛΕΤΗ:		
ΛΙΛΙΑΝΑ ΝΑΖΟΙ		
ΜΗΧΑΝΟΛΟΓΟΣ ΜΗΧΑΝΙΚΟΣ		
ΣΥΜΒΟΥΛΟΣ ΔΙΟΙΚΗΤΗΣ ΑΡΧΙΤΕΚΤΟΝΙΚΟΣ ΜΗΧΑΝΙΚΟΣ		
Ασκήσιος 150 - 114 71 Μαρία τηλ. 210 6452650		
ΣΤΑΔΙΟ ΜΕΛΕΤΗΣ		
ΜΕΛΕΤΗ ΕΦΑΡΜΟΓΗΣ		
ΚΩΔ. ΤΙΤΛΟΣ ΕΡΓΟΥ	ΑΡΙΘΜΟΣ ΕΡΓΟΥ	ΚΩΔΙΚΑΣ
ΗΛΕΚΤΡΙΚΗ ΕΓΚΑΤΑΣΤΑΣΗ	ΗΛ-Κ-5	ΗΛΕΚΤΡΙΚΑ
ΙΣΧΥΡΩΝ ΡΕΥΜΑΤΩΝ ΚΛΙΜΑΤΙΣΜΟΥ	ΜΕΛΕΤΗ ΛΙΛΙΑΝΑ ΝΑΖΟΙ	ΚΩΔΙΚΑΣ
ΔΙΑΓΡΑΜΜΑ ΠΙΝΑΚΩΝ	ΜΕΛΕΤΗ ΛΙΛΙΑΝΑ ΝΑΖΟΙ	ΚΩΔΙΚΑΣ
ΕΡΓΑΣΙΑ - ΥΠΟΓΡΑΦΗ	ΜΕΛΕΤΗ ΛΙΛΙΑΝΑ ΝΑΖΟΙ	ΚΩΔΙΚΑΣ
ΗΜΕΡΟΜΗΝΙΑ:		
ΦΕΒΡΟΥΑΡΙΟΣ 2015		
