


## ΔΙΑΓΡΑΜΜΑ ΣΩΛΗΝΩΣΕΩΝ ΚΛΙΜΑΤΙΣΤΙΚΩΝ ΜΟΝΑΔΩΝ VRV

### ΥΠΟΜΝΗΜΑ ΣΥΜΒΟΛΩΝ

- ΔΙΚΤΥΟ ΣΩΛΗΝΩΣΕΩΝ ΑΕΡΙΟΥ - ΥΓΡΟΥ ΙΣΟΓΕΙΟΥ 6.3 : ΔΙΑΤΟΜΗ ΣΩΛΗΝΑ ΥΓΡΟΥ 12.7 : ΔΙΑΤΟΜΗ ΣΩΛΗΝΑ ΑΕΡΙΟΥ
- ΔΙΚΤΥΟ ΣΩΛΗΝΩΣΕΩΝ ΑΕΡΙΟΥ - ΥΓΡΟΥ ΟΡΟΦΟΥ
- ΔΙΚΤΥΟ ΣΩΛΗΝΩΣΕΩΝ ΑΕΡΙΟΥ - ΥΓΡΟΥ ΥΠΟΓΕΙΟΥ
- ΔΙΚΤΥΟ ΑΠΟΧΕΤΕΥΣΗΣ ΚΛΙΜΑΤΙΣΤΙΚΩΝ ΜΟΝΑΔΩΝ PVC DN32
- ΣΥΝΔΕΣΜΟΣ ΣΩΛΗΝΩΣΕΩΝ ΜΟΝΑΔΩΝ
- (1) ΕΞΩΤΕΡΙΚΗ ΜΟΝΑΔΑ ΣΥΣΤΗΜΑΤΟΣ VRV ΚΑΝΑΛΑΤΗ ΨΕΥΔΟΡΟΦΗΣ
- (2) ΕΞΩΤΕΡΙΚΗ ΜΟΝΑΔΑ ΣΥΣΤΗΜΑΤΟΣ VRV ΤΥΠΟΥ ΔΑΠΕΔΟΥ ΦΑΝΕΡΗ
- (3) ΕΞΩΤΕΡΙΚΗ ΜΟΝΑΔΑ ΣΥΣΤΗΜΑΤΟΣ VRV ΚΑΝΑΛΑΤΗ ΟΡΟΦΗΣ
- (4) ΕΞΩΤΕΡΙΚΗ ΜΟΝΑΔΑ ΣΥΣΤΗΜΑΤΟΣ VRV
- (5) ΕΝΑΛΛΑΚΤΗΣ ΑΕΡΑ-ΑΕΡΑ ΜΕ ΨΥΚΤΙΚΟ-ΘΕΡΜΑΝΤΙΚΟ ΣΤΟΙΧΕΙΟ

Ψηφιακά υπογεγραμμένο από VASILEIOS PAVLOU
Ημερομηνία: 2017.11.24 12:36:59 EET
Αιτία: ΑΚΡΙΒΕΣ ΑΝΤΙΓΡΑΦΟ

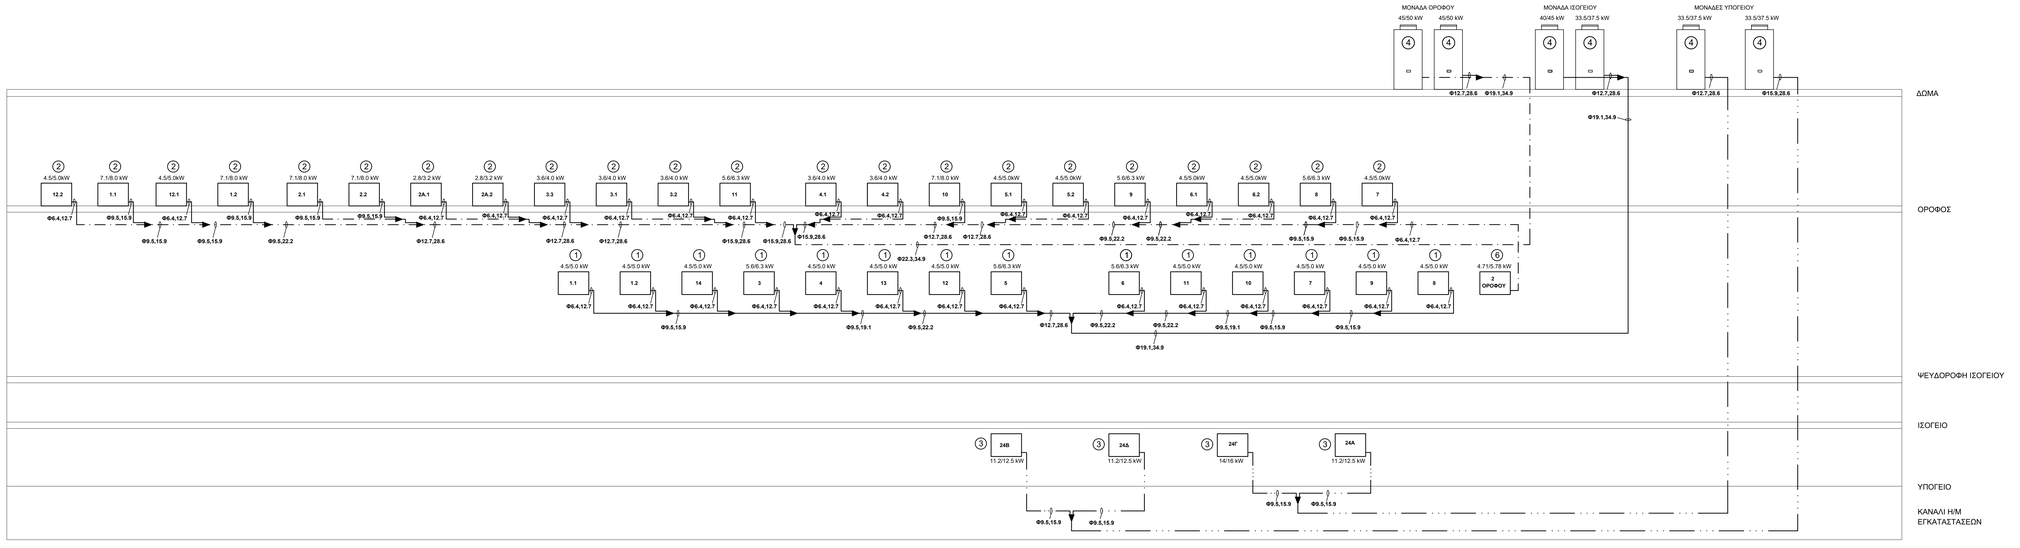


## ΔΙΑΓΡΑΜΜΑ ΑΠΟΧΕΤΕΥΣΗΣ ΚΛΙΜΑΤΙΣΤΙΚΩΝ ΜΟΝΑΔΩΝ VRV

| α/α | ΤΡΟΠΟΠΟΙΗΣΕΙΣ | ΗΜΕΡΟΜΗΝΙΑ |
|---|---|---|
| | | |
| | | |
| | | |

ΕΡΓΟΔΟΤΗΣ
**ΥΠΟΥΡΓΕΙΟ ΠΟΛΙΤΙΣΜΟΥ ΚΑΙ ΘΡΗΣΚΕΥΜΑΤΩΝ**
**ΔΙΕΥΘΥΝΣΗ ΚΤΗΡΙΑΚΗΣ ΚΑΙ ΥΛΙΚΟΤΕΧΝΙΚΗΣ ΥΠΟΔΟΜΗΣ**
**ΤΜΗΜΑ ΜΕΛΕΤΩΝ**

ΕΡΓΟ
**ΑΝΑΒΑΘΜΙΣΗ Η/Μ ΕΓΚΑΤΑΣΤΑΣΕΩΝ Γ.Α.Κ. ΚΕΡΚΥΡΑΣ**

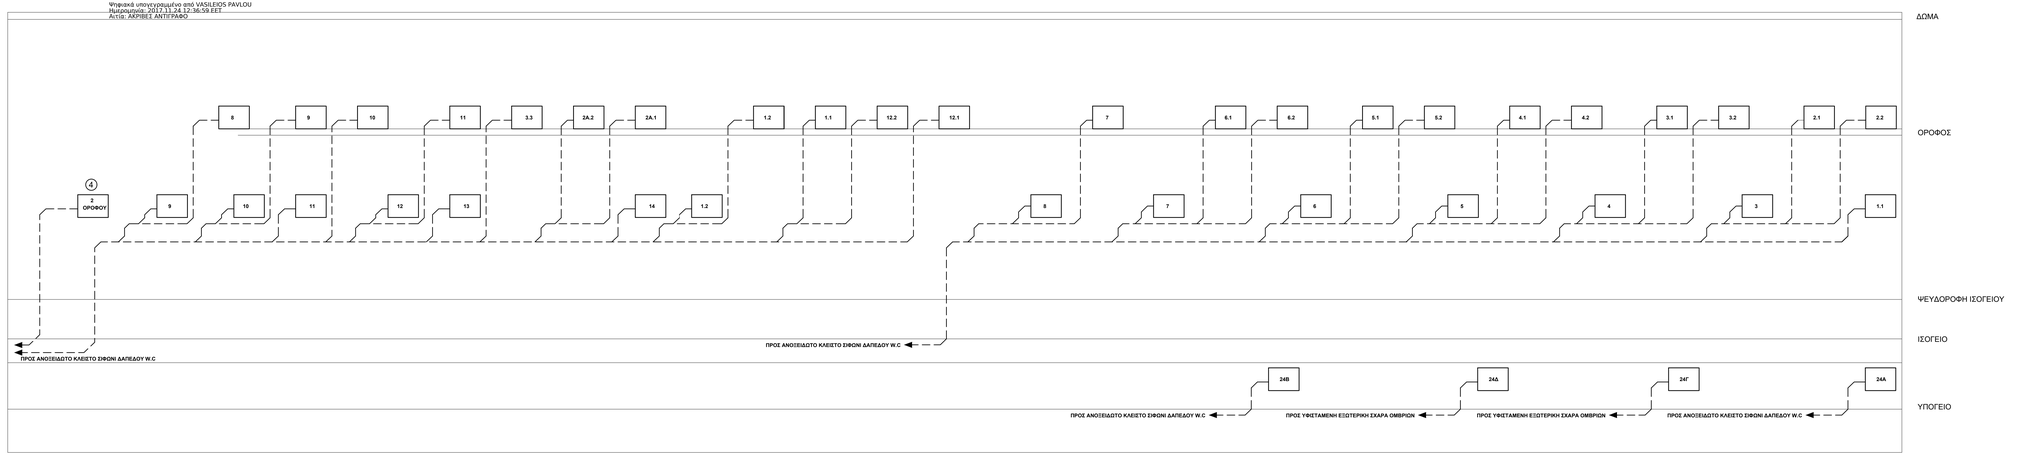ΜΕΛΕΤΗΤΕΣ
ΗΛΕΚΤΡΟΜΗΧΑΝΟΛΟΓΙΚΗ ΜΕΛΕΤΗ:
**ΛΙΛΙΑΝΑ ΝΑΣΟΥ**
**ΜΗΧΑΝΟΛΟΓΟΣ ΜΗΧΑΝΙΚΟΣ**
ΣΥΜΒΟΥΛΟΣ: ΔΗΜΗΤΡΗΣ ΑΡΜΕΝΗΣ-ΜΗΧΑΝΟΛΟΓΟΣ ΜΗΧΑΝΙΚΟΣ Ακτέμπου 120 - 114 71 Αθήνα τηλ 210 6452439

ΣΤΑΔΙΟ ΜΕΛΕΤΗΣ
**ΜΕΛΕΤΗ ΕΦΑΡΜΟΓΗΣ**

ΘΕΜΑ - ΤΙΤΛΟΣ ΣΧΕΔΙΟΥ
**ΕΓΚΑΤΑΣΤΑΣΗ ΚΛΙΜΑΤΙΣΜΟΥ**
**ΣΩΛΗΝΩΣΕΙΣ**
**ΔΙΑΓΡΑΜΜΑ**

ΑΡΙΘΜΟΣ ΣΧΕΔΙΟΥ
**ΚΛ-Σ-5**

Η/Μ=ΗΛΕΚΤΡΙΚΑ
ΚΑΤ = ΚΑΤΑΣΒΕΣΗ
ΚΛ = ΚΛΙΜΑΤΙΣΜΟΣ
ΠΥΡ = ΠΥΡΑΝΑΝΤΙΓΗ
ΥΔ=ΥΔΡΕΥΣΗ

ΣΦΡΑΓΙΔΑ - ΥΠΟΓΡΑΦΗ
ΜΕΛΕΤΗ: ΛΙΛΙΑΝΑ ΝΑΣΟΥ

ΚΛΙΜΑΚΑ

ΗΜΕΡΟΜΗΝΙΑ:
**ΦΕΒΡΟΥΑΡΙΟΣ 2015**

| ΕΛΕΓΧΘΗΚΕ | ΘΕΩΡΗΘΗΚΕ | ΗΜΕΡΟΜΗΝΙΑ |
|---|---|---|
| ΤΜΗΜΑ ΜΕΛΕΤΩΝ (ΔΙΕΥΘΥΝΟΥΣΑ ΥΠΗΡΕΣΙΑ) | ΔΙΕΥΘΥΝΣΗ Κ.Υ.Υ (ΠΡΟΪΣΤΑΜΕΝΗ ΑΡΧΗ) | |