


ΔΙΑΓΡΑΜΜΑ ΣΩΛΗΝΩΣΕΩΝ ΚΛΙΜΑΤΙΣΤΙΚΩΝ ΜΟΝΑΔΩΝ VRV

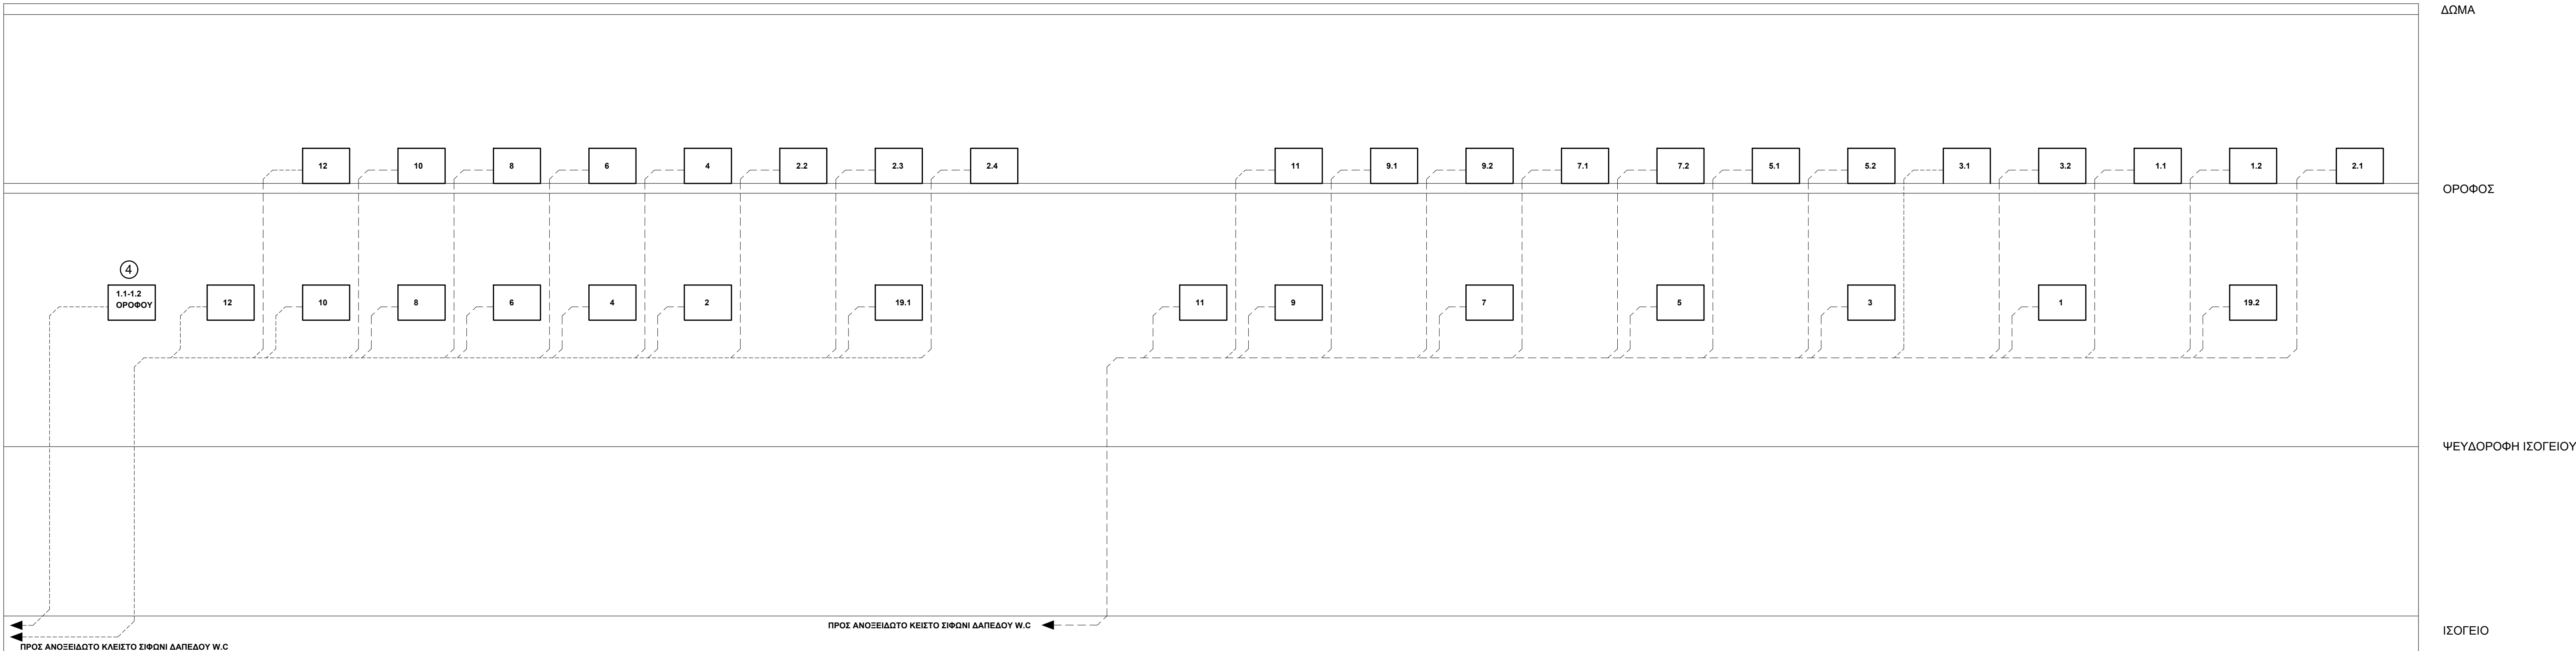

ΔΙΑΓΡΑΜΜΑ ΑΠΟΧΕΤΕΥΣΗΣ ΚΛΙΜΑΤΙΣΤΙΚΩΝ ΜΟΝΑΔΩΝ VRV

ολο	ΤΡΟΠΟΠΟΙΗΣΕΙΣ	ΗΜΕΡΟΜΗΝΙΑ

ΕΡΓΟΔΟΤΗΣ ΥΠΟΥΡΓΕΙΟ ΠΟΛΙΤΙΣΜΟΥ ΠΑΙΔΕΙΑΣ ΚΑΙ ΘΡΗΣΚΕΥΜΑΤΩΝ ΔΙΕΥΘΥΝΣΗ ΚΤΗΡΙΑΚΗΣ ΚΑΙ ΥΛΙΚΟΤΕΧΝΙΚΗΣ ΥΠΟΔΟΜΗΣ ΤΜΗΜΑ ΜΕΛΕΤΩΝ		
ΕΡΓΟ ΑΝΑΒΑΘΜΙΣΗ Η/Μ ΕΓΚΑΤΑΣΤΑΣΕΩΝ ΔΗΜΟΣΙΑΣ ΒΙΒΛΙΟΘΗΚΗΣ ΚΕΡΚΥΡΑΣ		
ΜΕΛΕΤΗΤΕΣ ΗΛΕΚΤΡΟΜΗΧΑΝΟΛΟΓΙΚΗ ΜΕΛΕΤΗ: ΔΗΜΗΤΡΗΣ ΑΡΜΕΝΗΣ, ΜΗΧΑΝΟΛΟΓΟΣ ΜΗΧΑΝΙΚΟΣ Ε.Μ.Π.		
ΣΤΑΔΙΟ ΜΕΛΕΤΗΣ ΜΕΛΕΤΗ ΕΦΑΡΜΟΓΗΣ		
ΘΕΜΑ - ΤΙΤΛΟΣ ΣΧΕΔΙΟΥ ΕΓΚΑΤΑΣΤΑΣΗ ΚΛΙΜΑΤΙΣΜΟΥ ΣΩΛΗΝΩΣΕΙΣ ΔΙΑΓΡΑΜΜΑ	ΑΡΙΘΜΟΣ ΣΧΕΔΙΟΥ ΚΛ-Σ-4	Η/Μ-ΗΛΕΚΤΡΙΚΑ ΚΑΤ=ΚΑΤΑΣΤΑΣΗ ΚΩ=ΚΛΙΜΑΤΙΣΜΟΣ ΠΥΡ=ΠΥΡΑΝΟΧΕΥΣΗ ΥΔ=ΥΔΡΕΥΣΗ
ΣΦΡΑΓΙΔΑ - ΥΠΟΓΡΑΦΗ	ΜΕΛΕΤΗ: ΔΗΜΗΤΡΗΣ ΑΡΜΕΝΗΣ	ΚΑΙΒΑΚΑ
	ΣΧΕΔΙΑΣΗ: Δ. ΑΡΜΕΝΗΣ	ΗΜΕΡΟΜΗΝΙΑ:
	ΕΛΕΓΧΟΣ: Δ. ΑΡΜΕΝΗΣ	ΣΕΠΤΕΜΒΡΙΟΣ 2013

ΕΛΕΓΧΘΗΚΕ ΚΑΙ ΘΕΩΡΗΘΗΚΕ	ΤΙΤΛΟΣ	ΟΝΟΜΑΤΕΠΩΝΥΜΟ	ΥΠΟΓΡΑΦΗ	ΗΜΕΡΟΜΗΝΙΑ
Η Διευθύνουσα υπηρεσία και προϊστάμενη αρχή	Επιβλέπωνες Μηχανικοί:			
	Προϊστάμενος:			